

LEGENDA K.Ú. ALŽBĚTÍN, DEBRNÍK, ŽELEZNÁ RUDA, ŠPIČÁK, PANCÍŘ
PLOŠNÉ JEVY - FUNKCE

POLYFUNKČNÍ PLOCHY
V URBANIZOVANÉM ÚZEMÍ
stav návrh výhled

- OV - VŠEOBECNÉ OBYTNÉ ÚZEMÍ
- SC - SMÍŠENÉ CENTRÁLNÍ ÚZEMÍ
- SK - SMÍŠ. ÚZEMÍ S PŘEVAHOU KOMERČ. OBČ. VYBAVENOSTÍ
- SU - SMÍŠENÉ ÚZEMÍ REKREAČNÍCH UBYTOV. ZAŘÍZENÍ
- SR - SPORTOVNÍ A REKREAČNÍ ZAŘÍZENÍ
- SS - SMÍŠ. ÚZEMÍ SLUŽEB A BYDLENÍ
- NS - ÚZEMÍ NERUŠÍCÍ VÝROBY, SLUŽEB, SKLADŮ
- ZU - ZVL. ÚZEMÍ-ZEM. FARMY S MOŽNOU REKREACÍ

MONOFUNKČNÍ PLOCHY
V URBANIZOVANÉM ÚZEMÍ

- VV - VEŘEJNÉ VYBAVENÍ
- TV - TECHNICKÁ VYBAVENOST
- OC - SOUSTŘEDĚNÉ BYDLENÍ
- DPz - ŽELEZNICE
- DP - SILNICE, DP, PARKOVIŠTĚ
- DP-01 - DOPRAVNÍ PLOCHY PRO PĚŠÍ
- ZP - ZELENĚ PARKOVÁ, VYHRAŽENÁ, HRBITOVY
- ZV - ZEMĚLÉSKÁ VÝROBA
- SP - SPORT A REKREACE

MONOFUNKČNÍ PLOCHY
V NEURBANIZOVANÉM ÚZEMÍ


- LE - LESNÍ POROSTY
- LO - LOUKY A PASTVINY
- VZ - VEŘEJNÁ ZELEŇ NA NELES. POZEMCÍCH
- IZ - ROZPTÝLENÁ A IZOLAČNÍ ZELEŇ
- VO - VODNÍ PLOCHY A TOKY

POLYFUNKČNÍ PLOCHY
V NEURBANIZOVANÉM ÚZEMÍ

- ZL - ZVL. ÚZEMÍ-LYŽAŘ. SJEZDOVKY, BĚŽECKÝ AREÁL
- ZS - ZVL. ÚZEMÍ-SPORT. PLOCHY PŘÍROD. CHARAKTERU

- hranice katastrálního území
- hranice zastavěného území obce
- hranice zastavitelného území obce
- P-01 plochy přestavby

- hranice BPEJ
- plochy bez záboru ZPF
- kod, třída ochrany BPEJ

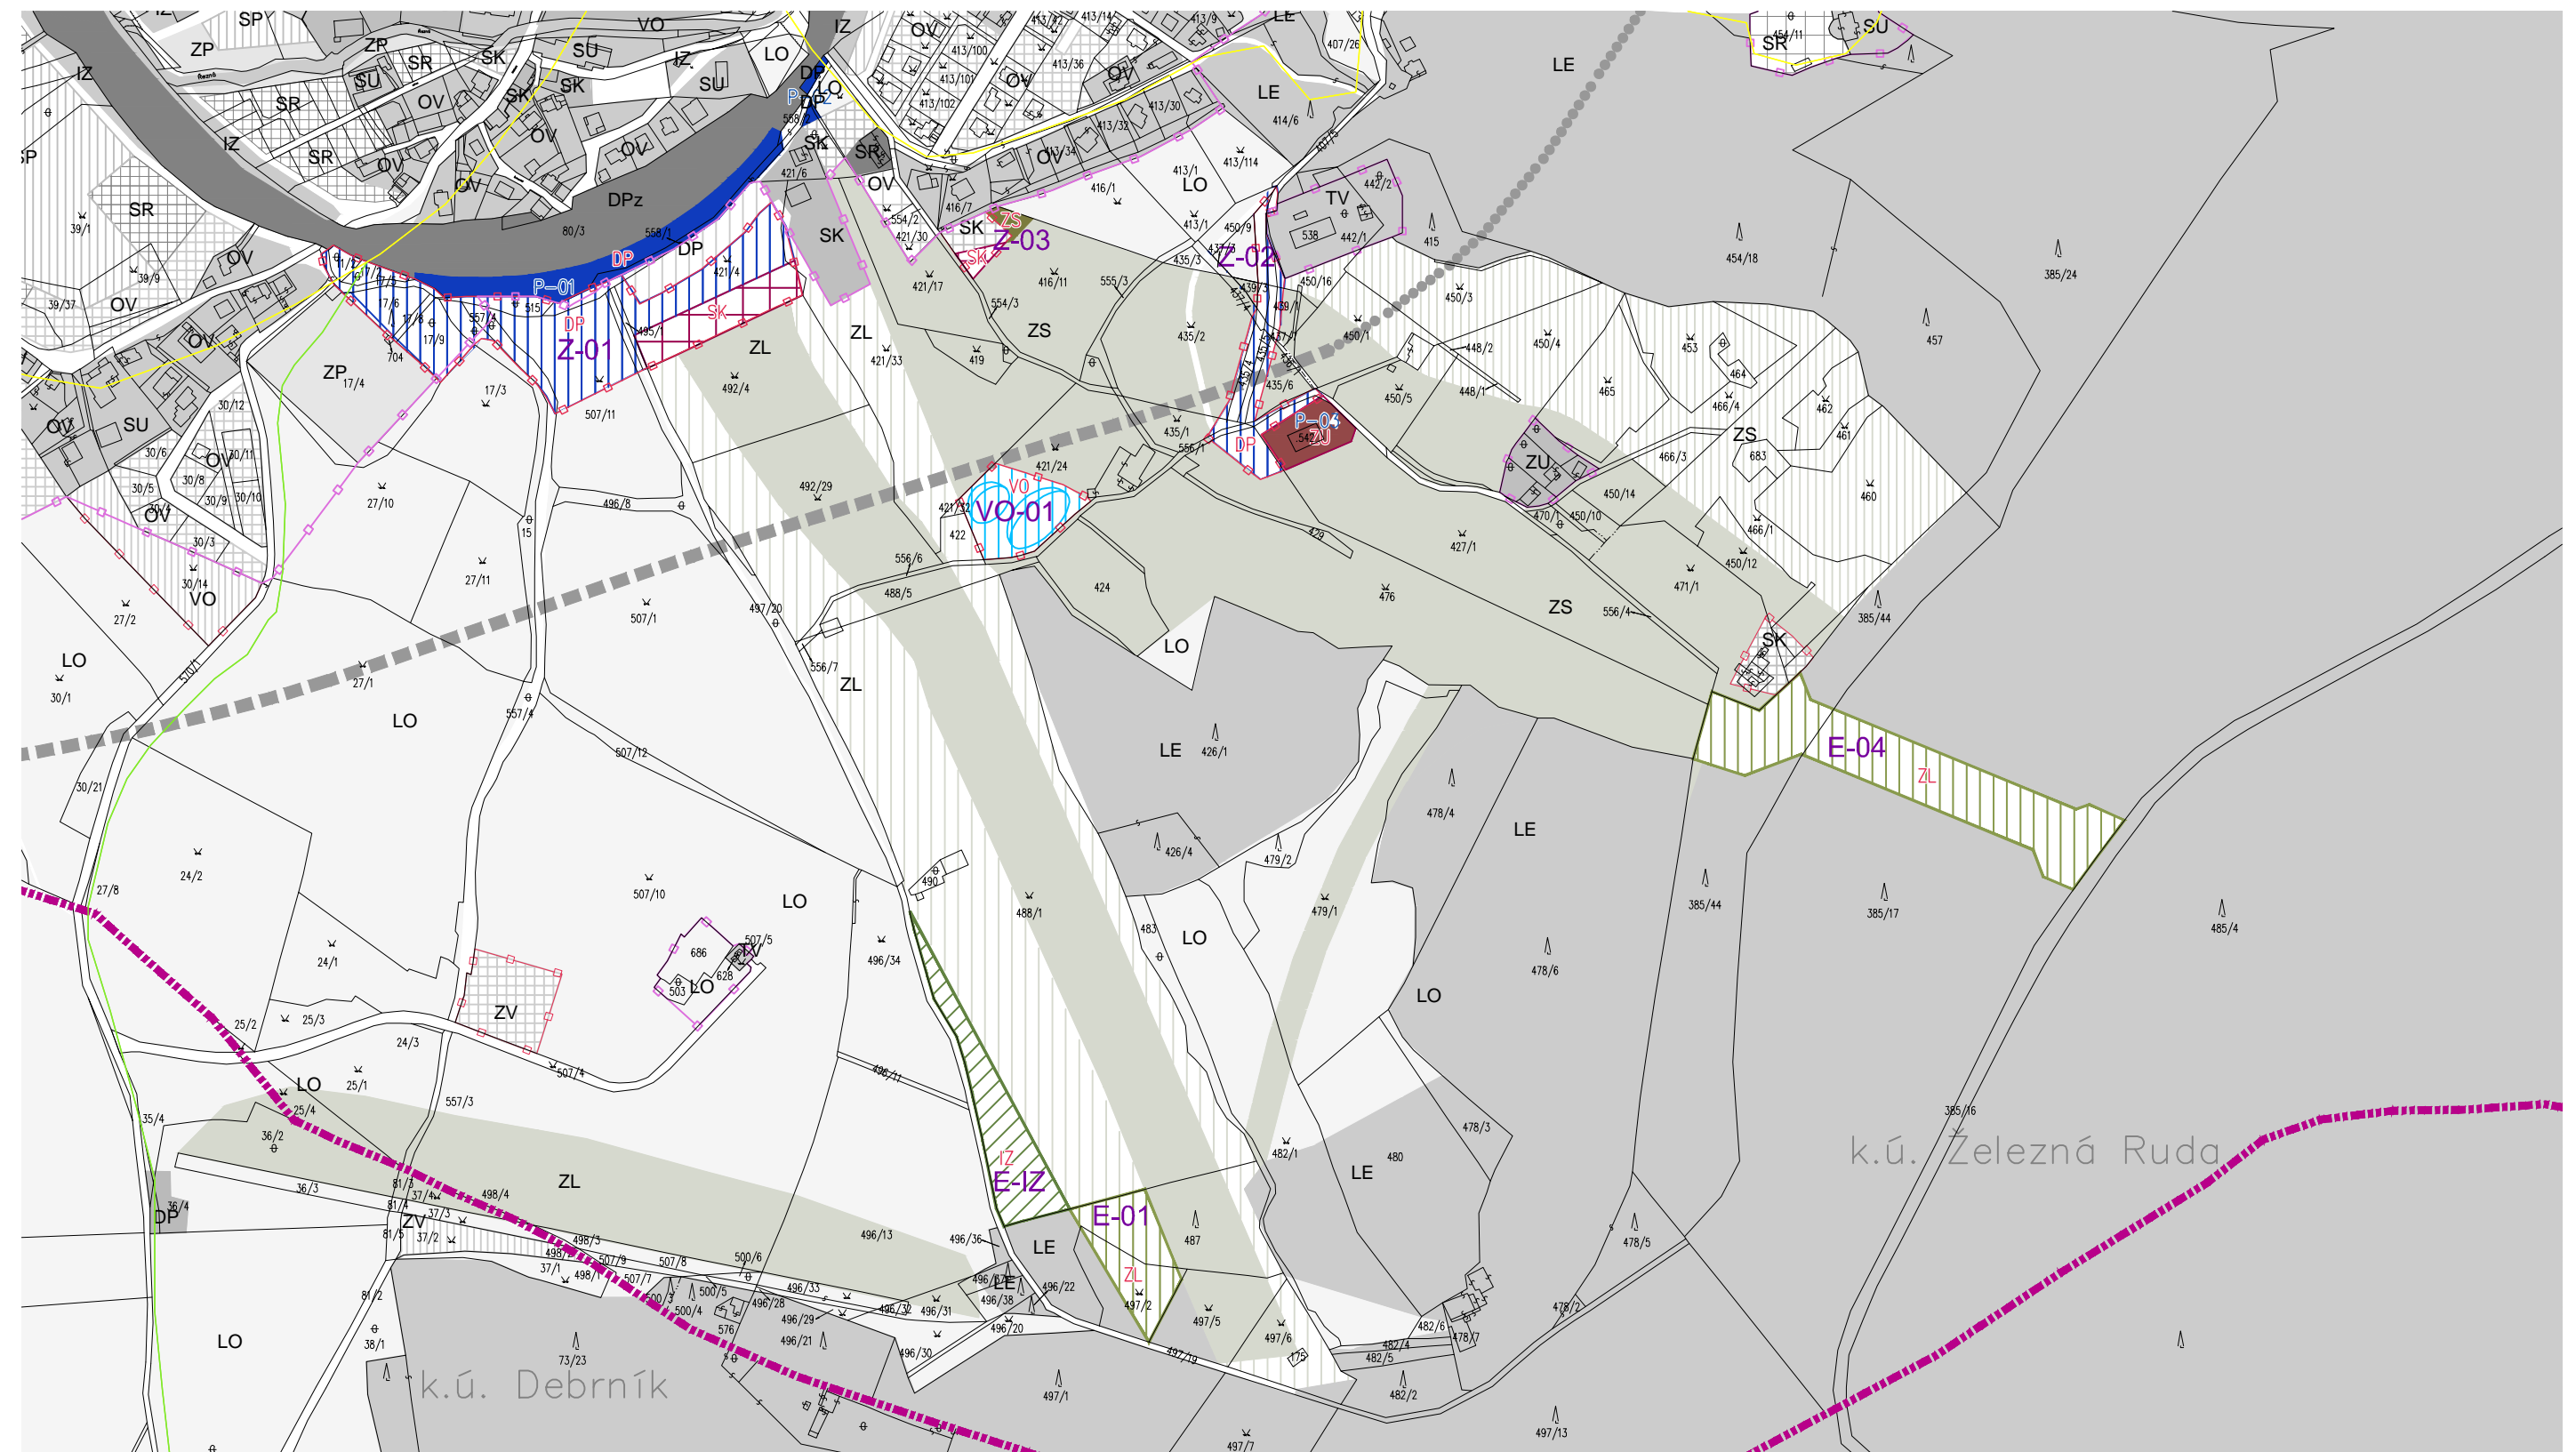

AVE architekt, a.s.
Částkova 55, 326 00 Plzeň
tel: 377 241 504, 377 455 697
e-mail: ave@ave-architekt.cz

PORIZOVATEL: Městský úřad Železná Ruda

AKCE: ÚZEMNÍ PLÁN SÚ ŽELEZNÁ RUDA - ZMĚNA Č. 11

STUPEŇ: NÁVRH

PŘÍLOHA: HLAVNÍ VÝKRES

ZODPOVĚDNÝ PROJEKTANT :	Ing. arch. V. ULČ		DATUM :	05/2014	Č. PŘÍLOHY : N1
VYPRACOVAL :	Ing. J. RŮŽIČKA		Č. ZAK. :	12-6-005	
	R. SOUKUPOVÁ		MĚŘÍTKO :	1:5000	