


ÚPN SÚ ŽELEZNÁ RUDA - ZMĚNA č.9

LEGENDA K.Ú. ALŽBĚTÍN, DEBRNÍK, ŽELEZNÁ RUDA, ŠPIČÁK, PANCÍŘ


PLOŠNÉ JEVY - FUNKCE

POLYFUNKČNÍ PLOCHY
V URBANIZOVANÉM ÚZEMÍ

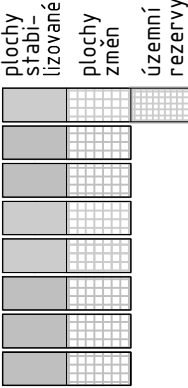


- OV - VŠEOBECNÉ OBYTNÉ ÚZEMÍ
- SC - SMÍŠENÉ CENTRÁLNÍ ÚZEMÍ
- SK - SMÍŠ. ÚZEMÍ S PŘEVAHOU KOMERČ. OBČ. VYBAVENOSTÍ
- SU - SMÍŠENÉ ÚZEMÍ REKREAČNÍCH UBYTOV. ZAŘÍZENÍ
- SR - SPORTOVNÍ A REKREAČNÍ ZAŘÍZENÍ
- SS - SMÍŠ. ÚZEMÍ SLUŽEB A BYDLENÍ
- NS - ÚZEMÍ NERUŠÍCÍ VÝROBY, SLUŽEB, SKLADŮ
- ZU - ZVL. ÚZEMÍ-ZEM. FARMY S MOŽNOU REKREACÍ

MONOFUNKČNÍ PLOCHY
V URBANIZOVANÉM ÚZEMÍ

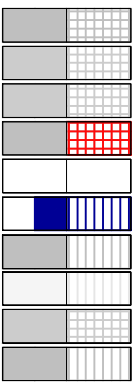


- VV - VEŘEJNÉ VYBAVENÍ
- VP - VEŘEJNÁ PROSTRANSTVÍ
- TV - TECHNICKÁ VYBAVENOST
- OC - SOUSTŘEDĚNÉ BYDLENÍ
- DPz - ŽELEZNICE
- DP - SILNICE, DP, PARKOVIŠTĚ
- DP - DOPRAVNÍ PLOCHY PRO PĚŠÍ
- ZP - ZELENĚ PARKOVÁ, VYHRAŽENÁ, HRBITOVY
- ZV - ZEMĚDĚLSKÁ VÝROBA
- SP - SPORT A REKREACE

MONOFUNKČNÍ PLOCHY
V NEURBANIZOVANÉM ÚZEMÍ

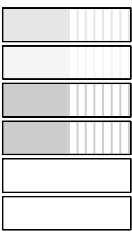


- LE - LESNÍ POROSTY
- LO - LOUKY A PASTVINY
- VZ - VEŘEJNÁ ZELENĚ NA NELES. POZEMCÍCH
- IZ - ROZPTÝLENÁ A IZOLAČNÍ ZELENĚ
- LR - LES REKREAČNÍ
- VO - VODNÍ PLOCHY A TOKY

POLYFUNKČNÍ PLOCHY
V NEURBANIZOVANÉM ÚZEMÍ


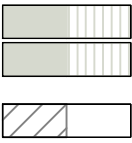


- ZL - ZVL. ÚZEMÍ-LYŽAŘ. SJEZDOVKY, BĚŽECKÝ AREÁL
- ZS - ZVL. ÚZEMÍ-SPORT. PLOCHY PŘÍROD. CHARAKTERU

PŘÍRODNÍ REZERVACE

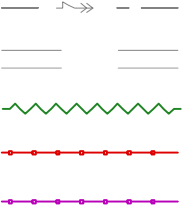

- VRCHNÍ VEDENÍ VN 22 kV - STÁVAJÍCÍ
- OCHRANNÉ PÁSMO VN 22 kV STAV / NÁVRH
- OCHRANNÉ PÁSMO LESA
- HRANICE ROZVOJOVÝCH ÚZEMÍ SCHVÁL. ÚPN SÚ (ZMĚNA č. 2,3,5) + zm.9
- HRANICE SOUČAS. ZASTAVĚNÉHO ÚZEMÍ

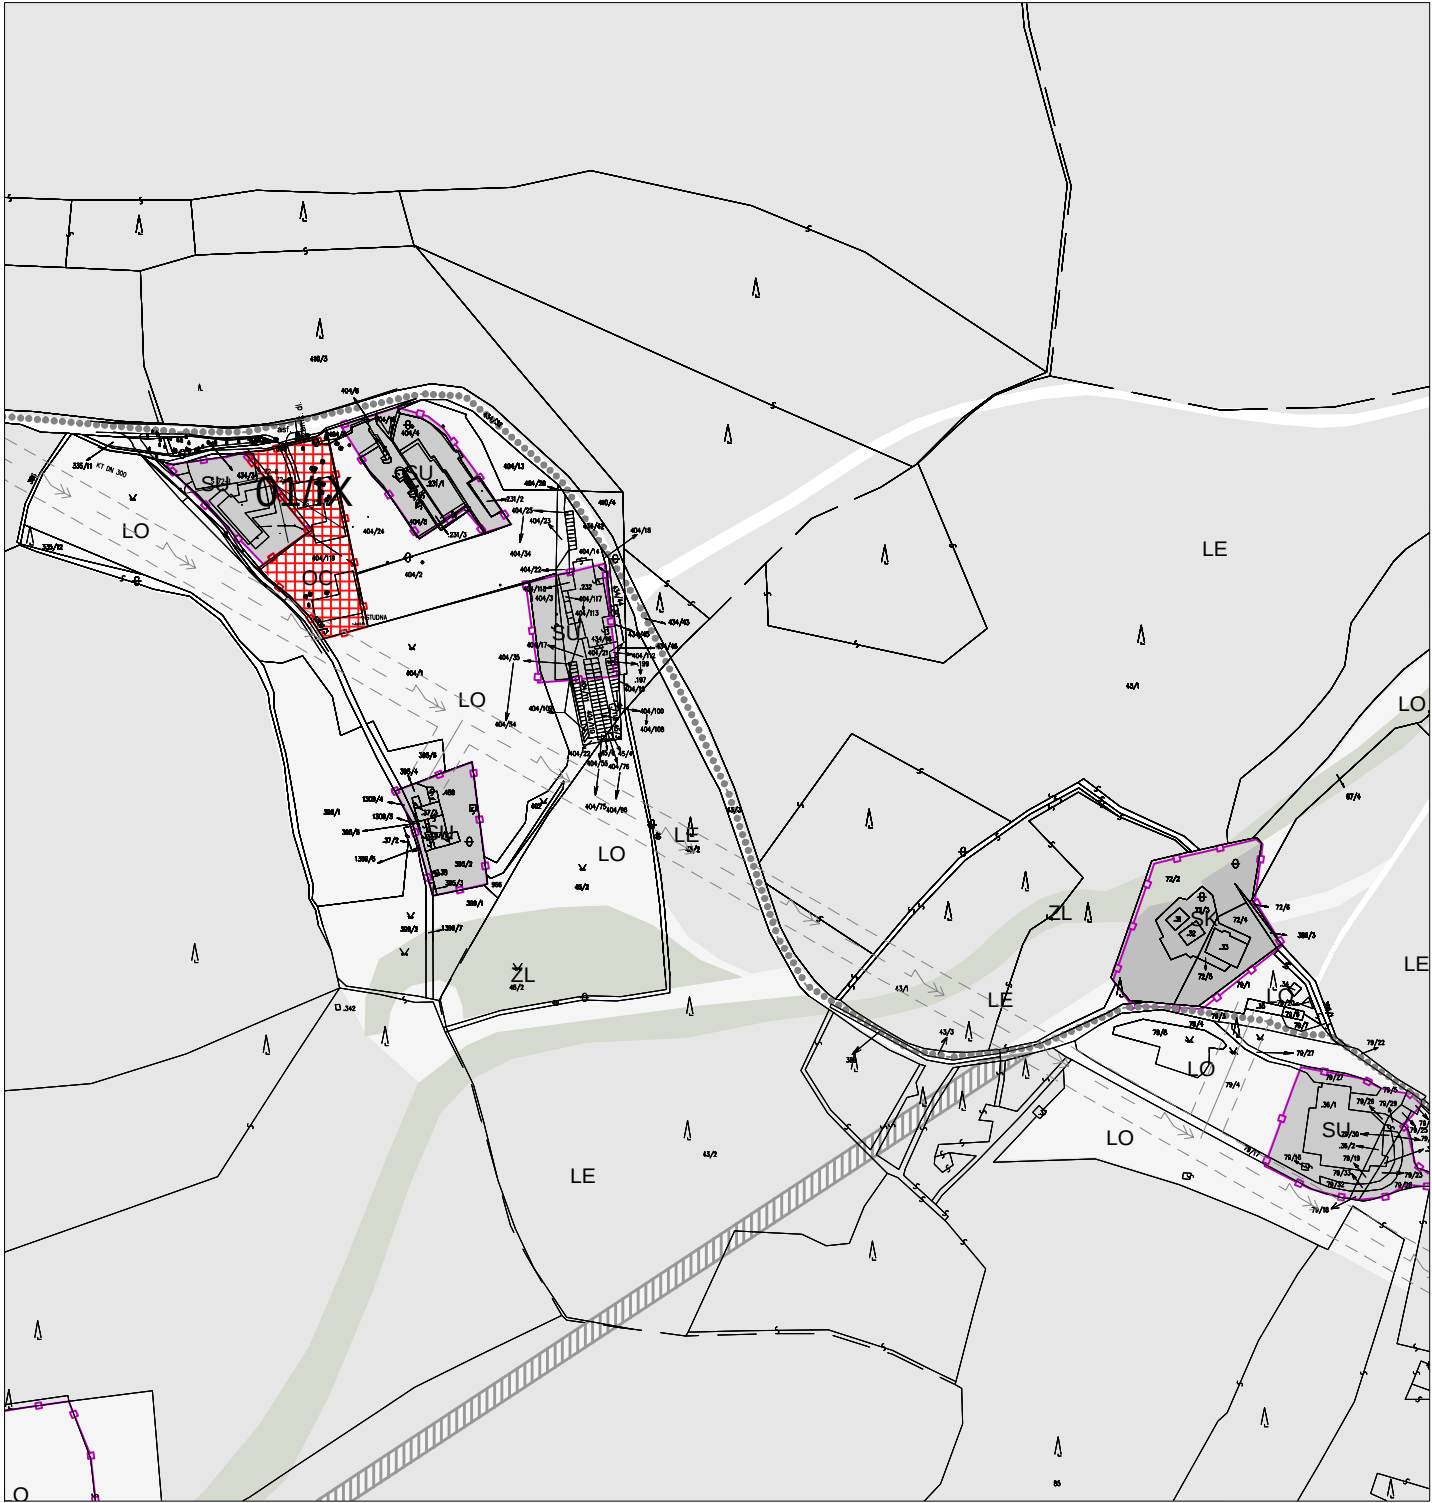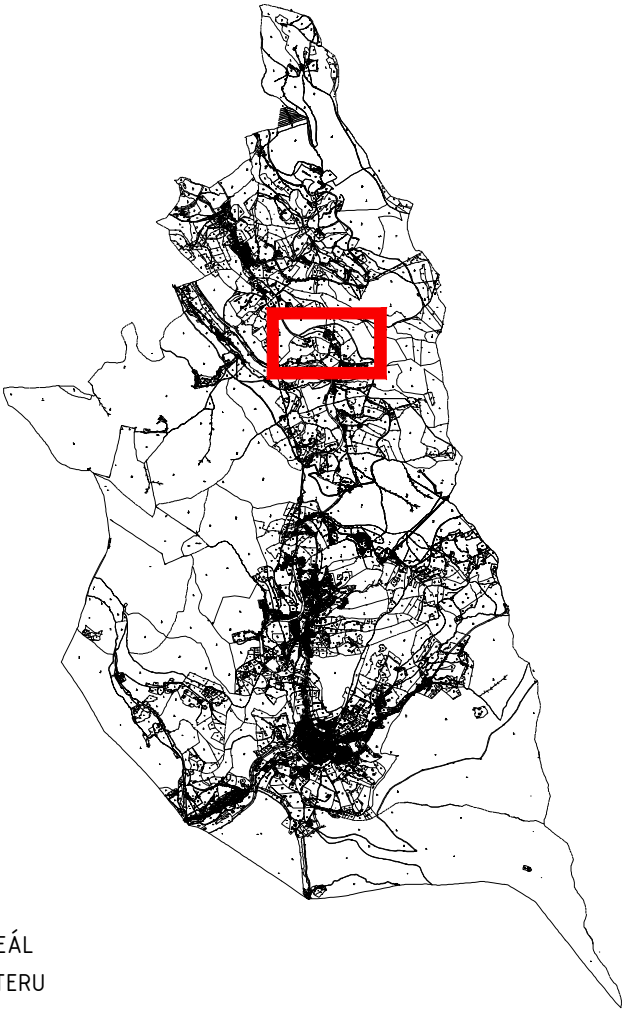

AVE architekt, a.s.

ČÁSTKOVA 53, 326 00 PLZEŇ, tel: 377 455 697

fax: 377 455 699, e-mail: ave@ave-architekt.cz

<http://www.ave-architekt.cz>

ZÁZNAM O ÚČINNOSTI opatření obecné povahy - - ÚZEMNĚ PLÁNOVACÍ DOKUMENTACE (ÚPD)	
Název ÚPD	Územní plán sídelního útvaru Železná Ruda - ZMĚNA č.9
Orgán, který ÚPD vydal	Zastupitelstvo města Železná Ruda
Číslo jednací Datum vydání	4.4.2011
Datum nabytí účinnosti	
Jméno a příjmení, funkce a podpis oprávněné úřední osoby pořizovatele, otisk úředního razítka	

Územní plán sídelního útvaru Železná Ruda Změna č. 9 - NÁVRH		
ZPRACOVATEL:	POŘIZOVATEL:	NADŘÍZENÝ ORGÁN POŘIZOVATELE:
Ing.arch.Václav Ulč AVE architekt, a.s. Částkova 53, 326 00 Plzeň	MěÚ Železná Ruda, stavební úřad 340 04, Železná Ruda Klostermannovo nám. 26	Krajský úřad Plzeňského kraje Odbor regionálního rozvoje Škroupova 18, 306 13 Plzeň
DATUM: 03/2011	MĚŘÍTKO: 1 : 5 000	ČÍSLO PARÉ:
NÁZEV A ČÍSLO VÝKRESU: N1. Hlavní výkres		