




ZÁZNAM O ÚČINNOSTI opatření obecné povahy - - ÚZEMNĚ PLÁNOVACÍ DOKUMENTACE (ÚPD)	
Název ÚPD	Regulační plán města Železná Ruda - místní část Špičák - ZMĚNA č. 2
Orgán, který ÚPD vydal	Zastupitelstvo města Železná Ruda
Číslo jednací Datum vydání	
Datum nabytí účinnosti	
Jméno a příjmení, funkce a podpis oprávněné úřední osoby pořizovatele, otisk úředního razítka	

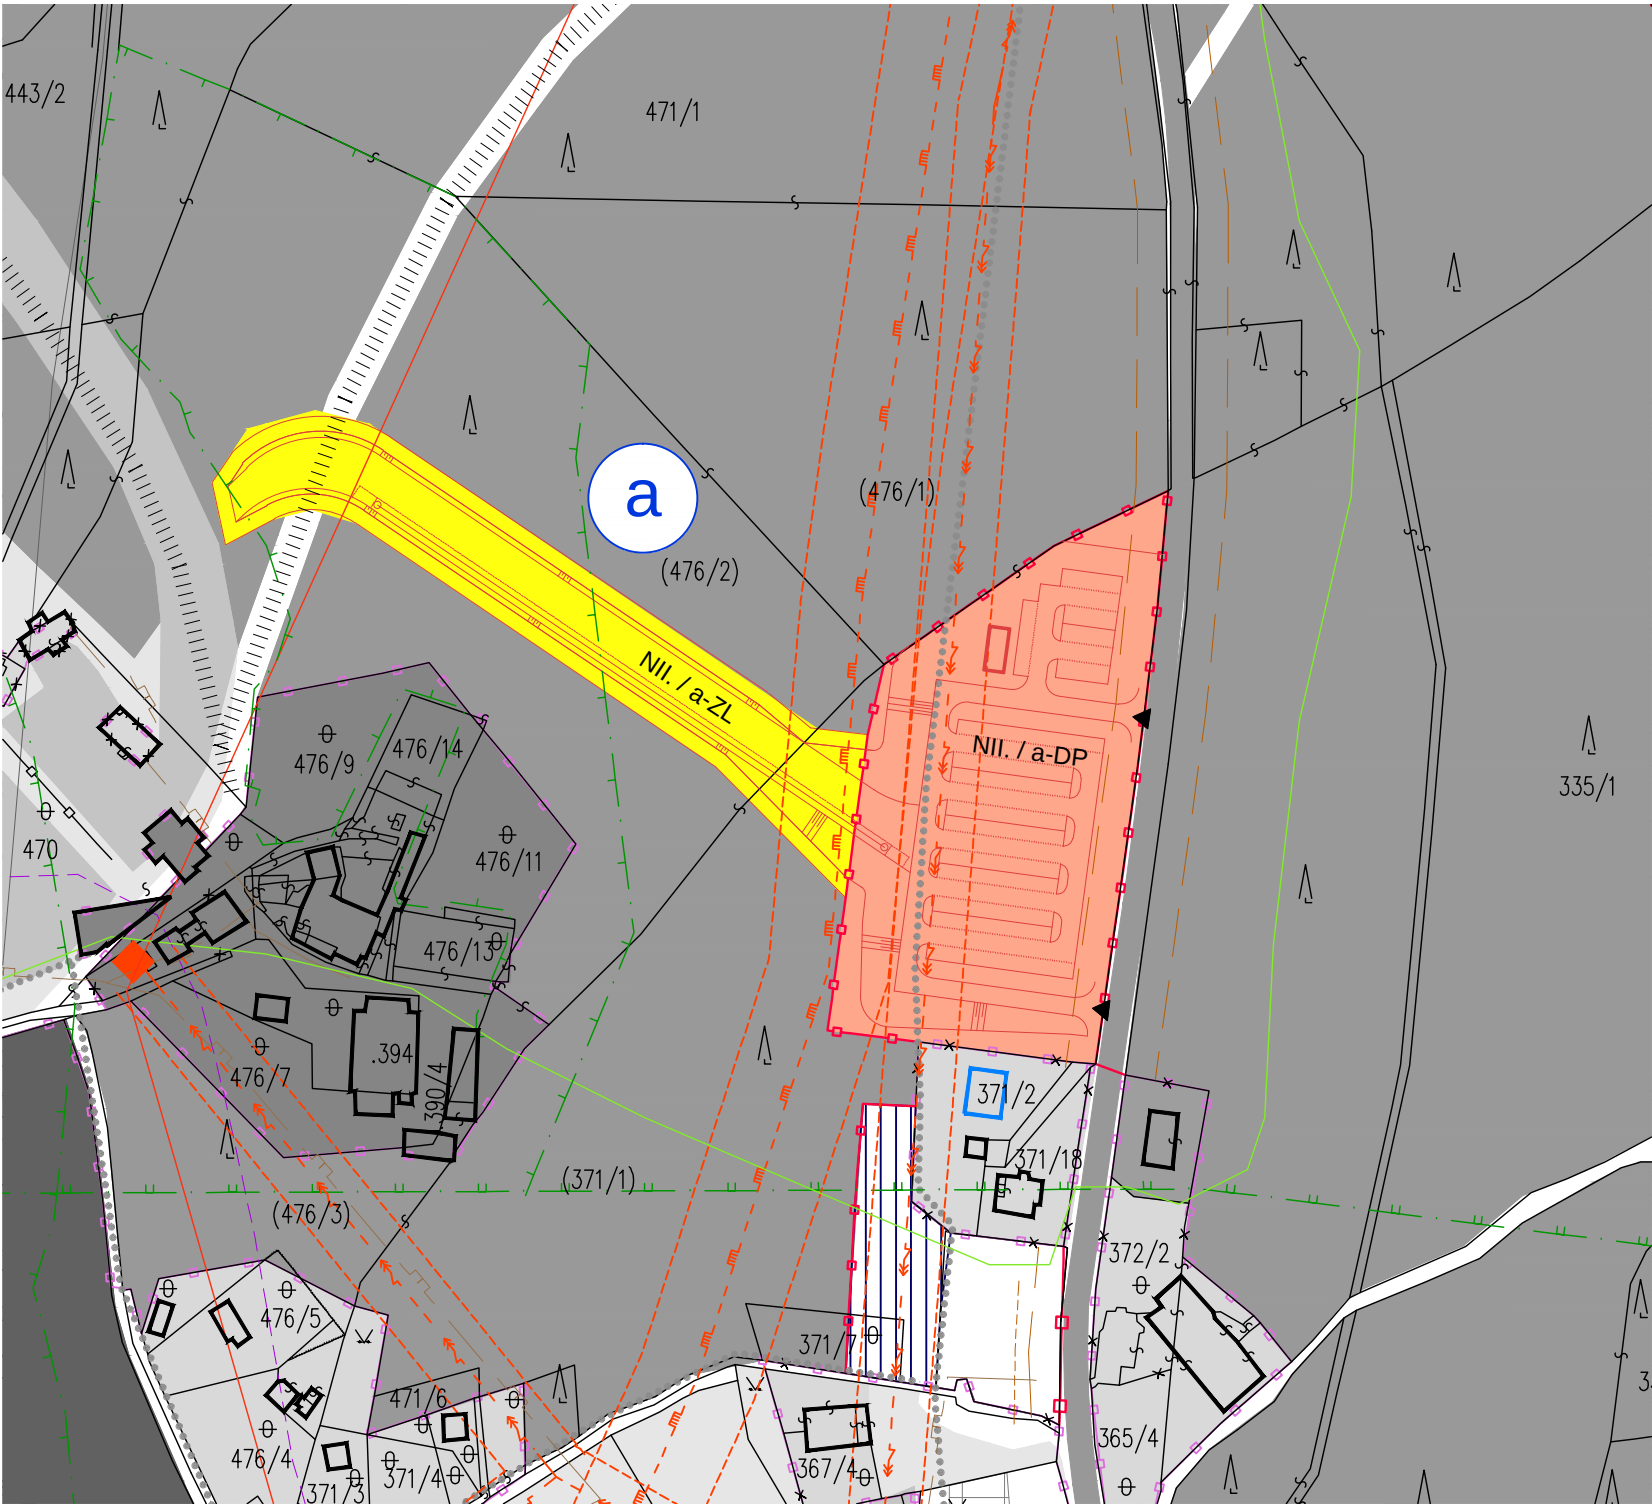

AVE architekt, a.s.

ČÁSTKOVA 55, 326 00 PLZEŇ, tel: 377 455 697
fax: 377 455 699, e-mail: ave@ave-architekt.cz
<http://www.ave-architekt.cz>

Regulační plán města Železná Ruda
místní část Špičák - změna č. 2
NÁVRH

ZPRACOVATEL:	POŘIZOVATEL:	NADŘÍZENÝ ORGÁN POŘIZOVATELE:
Ing.arch.Václav Ulč AVE architekt, a.s. Částkova 55, 326 00 Plzeň	MěÚ Železná Ruda, stavební úřad 340 04, Železná Ruda Klostermannovo nám. 26	Krajský úřad Plzeňského kraje Odbor regionálního rozvoje Škroupova 18, 306 13 Plzeň
DATUM: 10/2013	MĚŘÍTKO: 1 : 2 500	ČÍSLO PARÉ:

NÁZEV A ČÍSLO VÝKRESU:

N1.a – Hlavní výkres – lokalita a