




ZÁZNAM O ÚČINNOSTI opatření obecné povahy - - ÚZEMNĚ PLÁNOVACÍ DOKUMENTACE (ÚPD)	
Název ÚPD	Regulační plán města Železná Ruda, místní část Špičák - změna č. 3
Orgán, který ÚPD vydal	Zastupitelstvo města Železná Ruda
Číslo jednací	
Datum vydání	
Datum nabytí účinnosti	
Jméno a příjmení, funkce a podpis oprávněné úřední osoby pořizovatele, otisk úředního razítka	

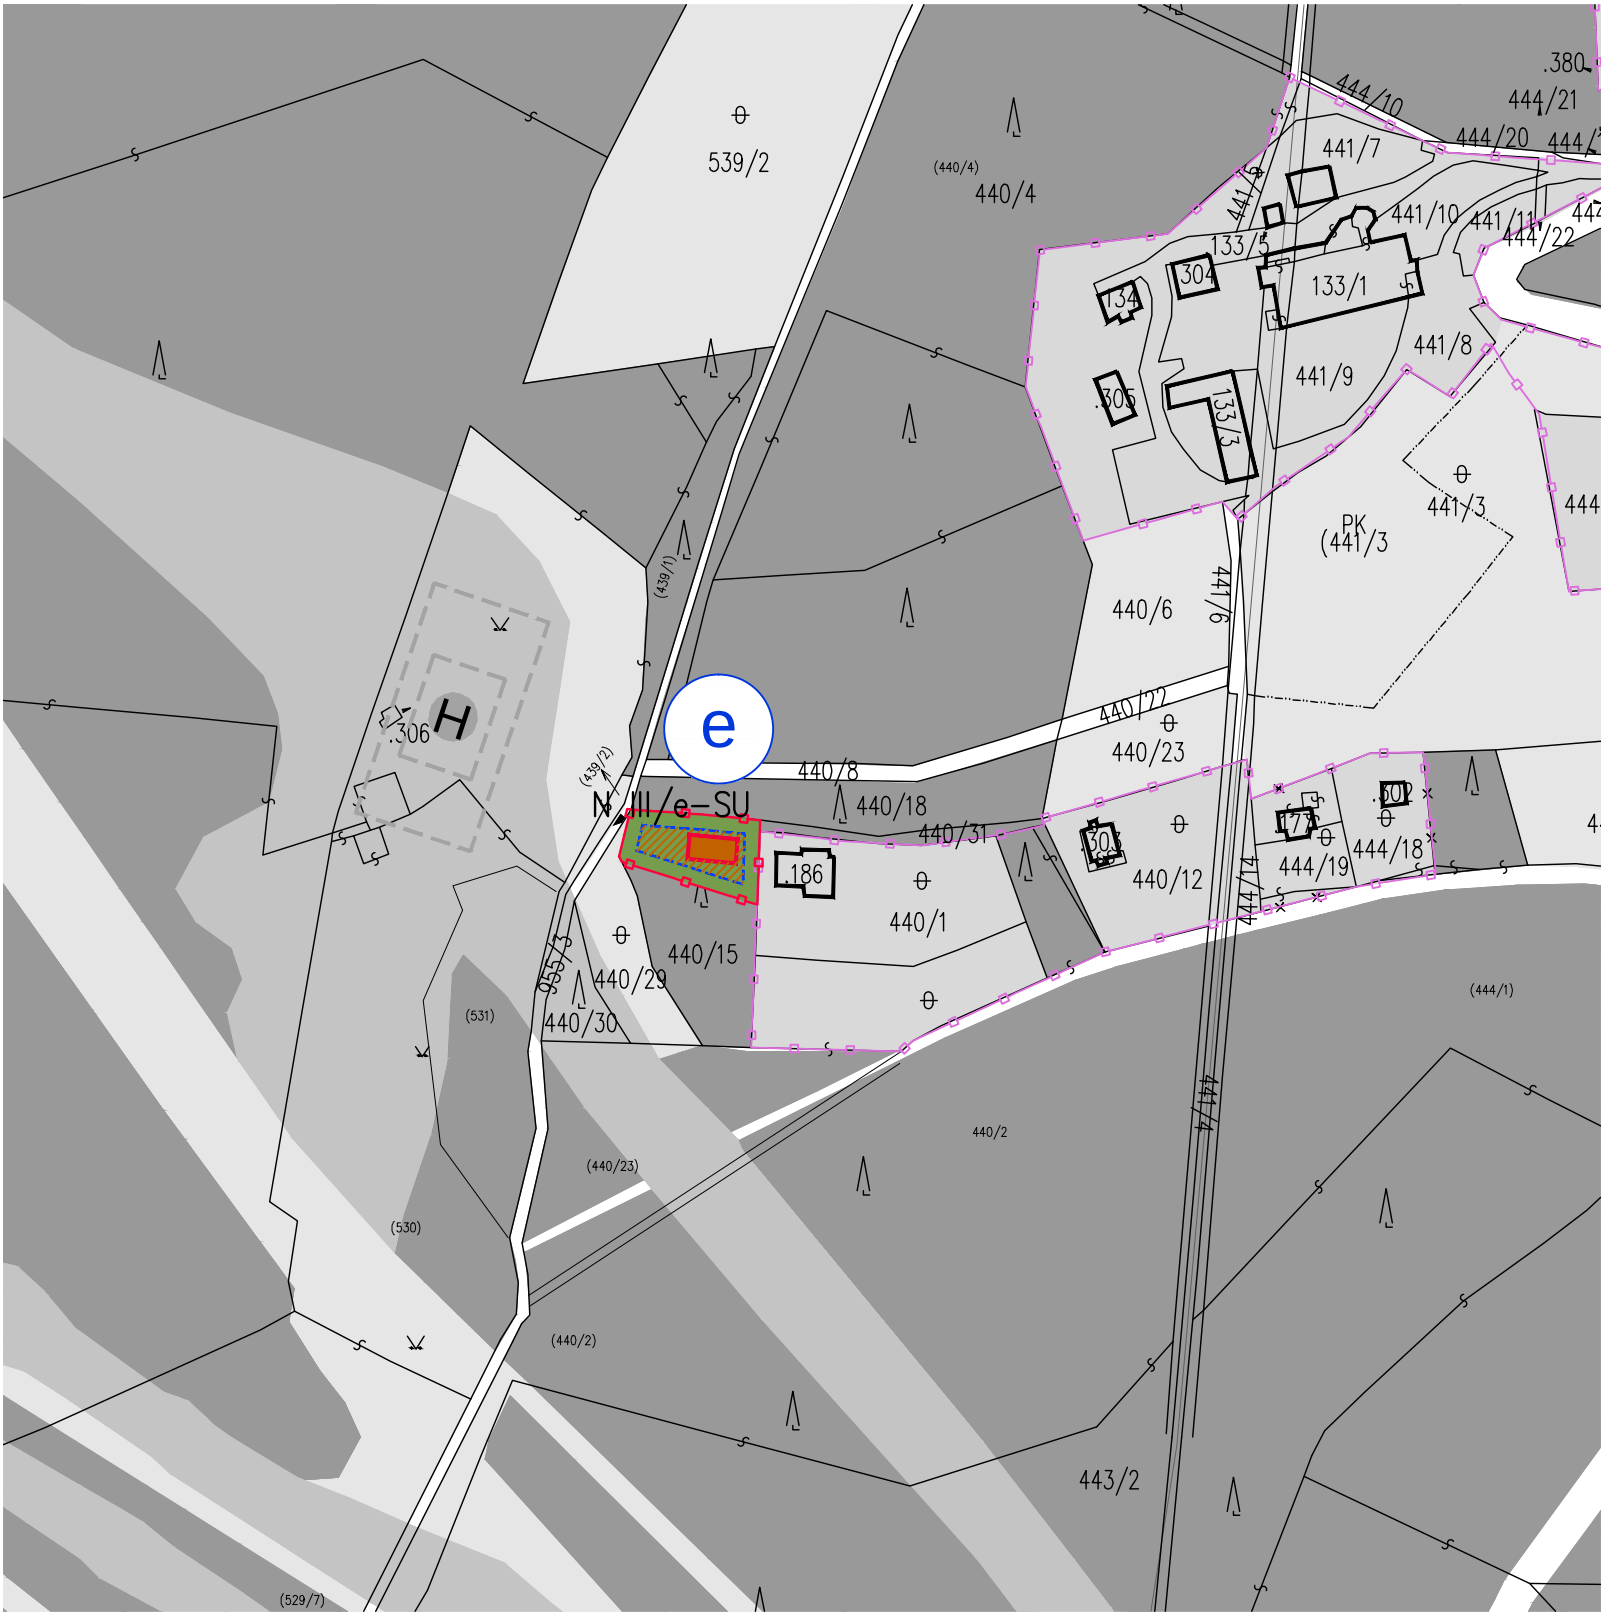

AVE architekt, a.s.

ČÁSTKOVA 55, 326 00 PLZEŇ, tel: 377 455 697
fax: 377 455 699, e-mail: ave@ave-architekt.cz
<http://www.ave-architekt.cz>

Regulační plán města Železná Ruda
místní část Špičák - změna č. 3
NÁVRH

ZPRACOVATEL:	POŘIZOVATEL:	NADŘÍZENÝ ORGÁN
Ing.arch.Václav Ulč	MěÚ Železná Ruda,	POŘIZOVATELE:
AVE architekt, a.s.	stavební úřad	Krajský úřad Plzeňského kraje
Částkova 55, 326 00 Plzeň	340 04, Železná Ruda	Odbor regionálního rozvoje
	Klostermannovo nám. 26	Škroupova 18, 306 13 Plzeň
DATUM: 07/2015	MĚŘÍTKO: 1 : 2500	ČÍSLO PARÉ:

NÁZEV A ČÍSLO VÝKRESU:

N1. e - Hlavní výkres - lokalita e