


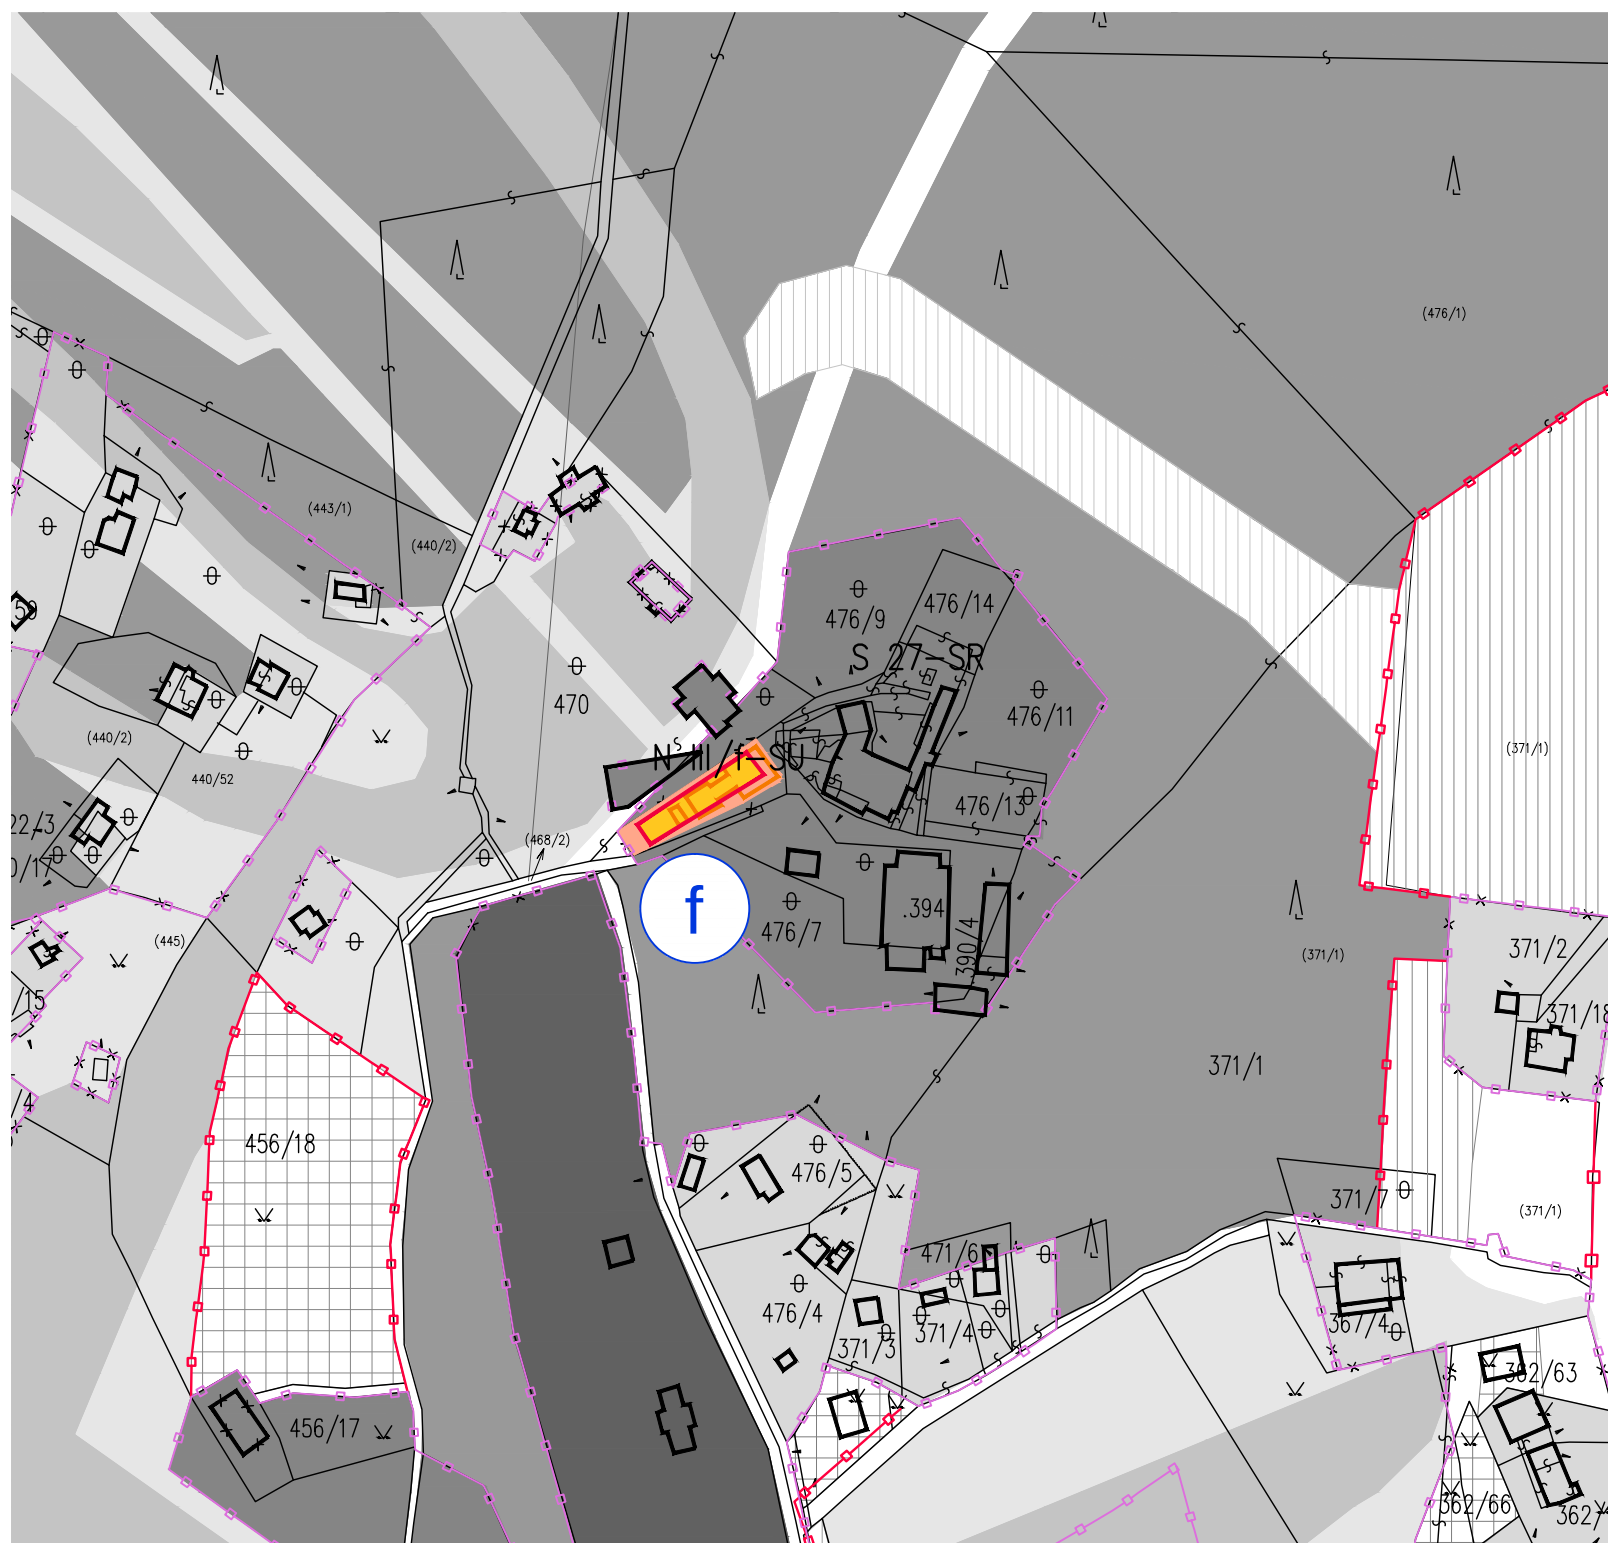

ZÁZNAM O ÚČINNOSTI opatření obecné povahy - - ÚZEMNĚ PLÁNOVACÍ DOKUMENTACE (ÚPD)	
Název ÚPD	Regulační plán města Železná Ruda, místní část Špičák - změna č. 3
Orgán, který ÚPD vydal	Zastupitelstvo města Železná Ruda
Číslo jednací	
Datum vydání	
Datum nabytí účinnosti	
Jméno a příjmení, funkce a podpis oprávněné úřední osoby pořizovatele, otisk úředního razítka	



AVE architekt, a.s.

ČÁSTKOVA 55, 326 00 PLZEŇ, tel: 377 455 697

fax: 377 455 699, e-mail: ave@ave-architekt.cz

<http://www.ave-architekt.cz>

Regulační plán města Železná Ruda místní část Špičák - změna č. 3 NÁVRH

ZPRACOVATEL:	POŘIZOVATEL:	NADŘÍZENÝ ORGÁN POŘIZOVATELE:
Ing.arch.Václav Ulč AVE architekt, a.s. Částkova 55, 326 00 Plzeň	MěÚ Železná Ruda, stavební úřad 340 04, Železná Ruda Klostermannovo nám. 26	Krajský úřad Plzeňského kraje Odbor regionálního rozvoje Škroupova 18, 306 13 Plzeň
DATUM: 07/2015	MĚŘÍTKO: 1 : 2500	ČÍSLO PARÉ:

NÁZEV A ČÍSLO VÝKRESU:

N1. f - Hlavní výkres - lokalita f