


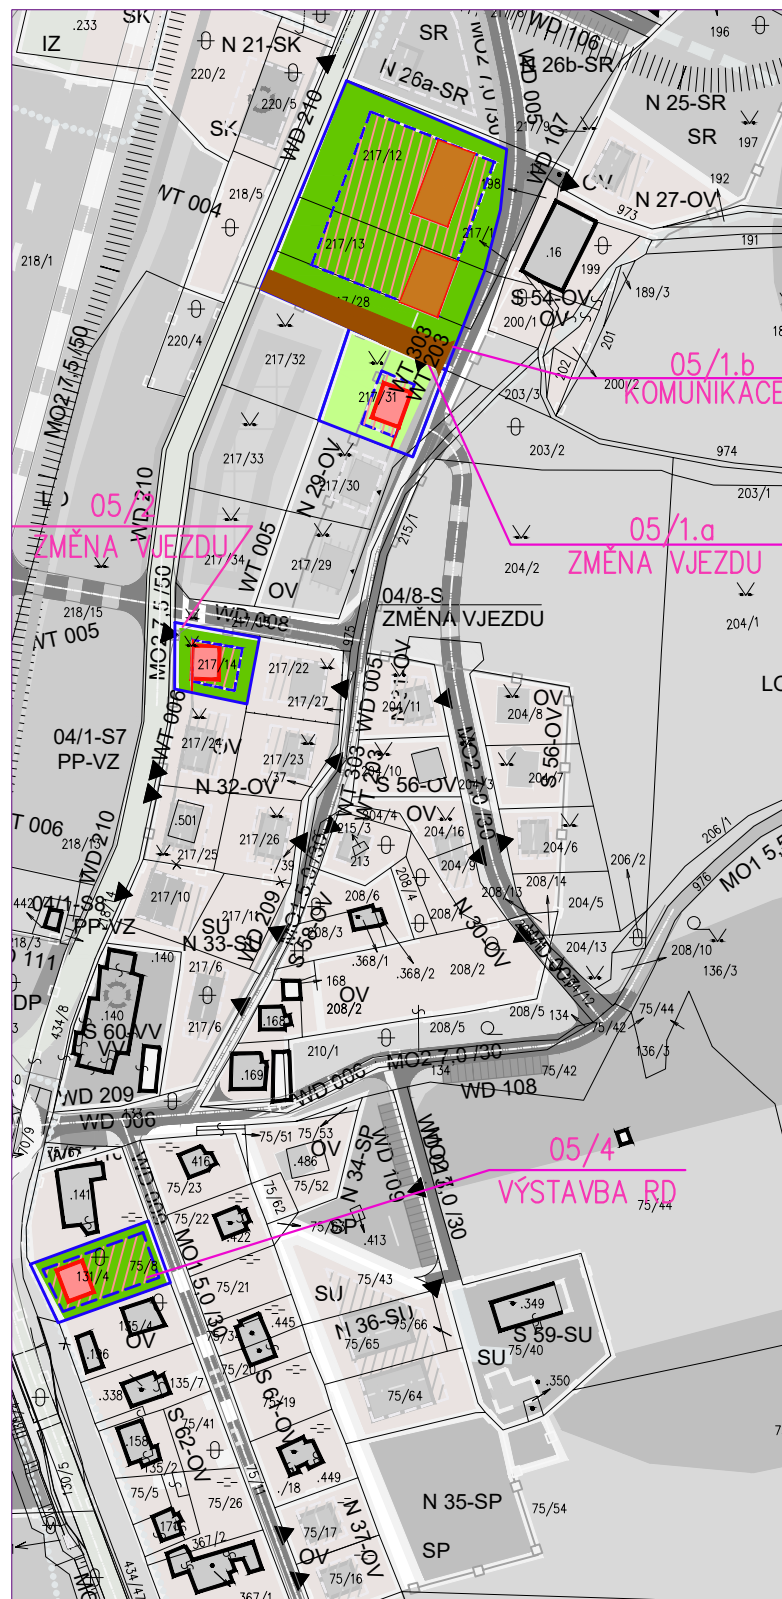

LEGENDA:
ZNAČENÍ OBJEKTŮ:

- | | |
|---|---|
|  | ZMĚNOU NEDOTČENÉ PLOCHY A OBJEKTY |
|  | NOVÉ OBJEKTY A JEJICH ROZŠÍŘENÍ |
|  | FUNKCE OBJEKTŮ: OV – VŠEOBECNÉ OBYTNÉ ÚZEMÍ |
|  | FUNKCE OBJEKTŮ: SU – SMÍŠENÉ ÚZEMÍ REKREAČNÍCH UBYTOVACÍCH ZAŘÍZENÍ |

ZNAČENÍ PLOCH:

- | | |
|---|--|
|  | ZAHRADY, PLOCHY S CHARAKTEREM SOUKROMÉHO VYUŽITÍ |
|  | ZMĚNOU NEDOTČENÉ PLOCHY |
|  | LO – LOUKY A PASTVINY |
|  | OV – PLOCHY REZERV |

ZNAČENÍ PRVKŮ REGULACE ÚZEMÍ:

- N 01-OV** OHRANIČENÍ A OZNAČENÍ ŘEŠENÝCH PLOCH (S-STÁVAJÍCÍ, N-NÁVRHOVÁ)
- PEVNĚ STANOVENÁ STAVEBNÍ ČÁRA (VYBRANÁ ULIČNÍ PRŮČELÍ)

**ZÁZNAM O ÚČINNOSTI
opatření obecné povahy -
- ÚZEMNĚ PLÁNOVACÍ DOKUMENTACE (ÚPD)**

Název ÚPD	Změna č.5 Regulačního plánu města Železná Ruda - místní část Špičák
Orgán, který ÚPD vydal	Zastupitelstvo města Železná Ruda
Číslo jednací	
Datum vydání	
Datum nabytí účinnosti	
Jméno a příjmení, funkce a podpis oprávněné úřední osoby pořizovatele, otisk úředního razítka	



AVE architekt, a.s.

ČÁSTKOVA 55, 326 00 PLZEŇ, tel: 377 455 697

fax: 377 455 699, e-mail: ave@ave-architekt.cz

<http://www.ave-architekt.cz>

Změna č.5 Regulačního plánu města Železná Ruda – místní část Špičák

ZPRACOVATEL: Ing.arch.Václav Ulč AVE architekt, a.s. Částkova 55, 326 00 Plzeň	POŘIZOVATEL: MěÚ Železná Ruda, stavební úřad 340 04, Železná Ruda Klostermannovo nám. 26	NADŘÍZENÝ ORGÁN POŘIZOVATELE: Krajský úřad Plzeňského kraje Odbor regionálního rozvoje Škroupova 18, 306 13 Plzeň
DATUM: 02/2019	MĚŘÍTKO: 1 : 2 500	ČÍSLO PARÉ:

NÁZEV A ČÍSLO VÝKRESU:

N1.b. - Hlavní výkres - lokality:

05/1.a - plocha OV (k.ú. Špičák)

05/1.b - plocha SU (k.ú. Špičák)

05/2 - plocha OV (k.ú. Špičák)

05/4 - plocha OV (k.ú. Špičák)