

Č.j.: OD/12559/22/Dj
Vyřizuje: Dubský
Tel.: 376 347 491
jdubsky@mukt.cz
Datum: 25.5.2022

MĚSTSKÝ ÚŘAD ŽELEZNÁ RUDA		Číslo dopor. <i>DS</i>
Došlo	25. 05. 2022	Zpracoval <i>Lub.</i>
Příloha: <i>Px</i>	č.j.: <i>1471/22/Lub.</i>	Ukl. znak <i>624</i>

VEŘEJNÁ VYHLÁŠKA

opatření obecné povahy stanovení přechodné úpravy provozu

Městský úřad Klatovy, odbor dopravy, jako věcně a místně příslušný správní orgán podle § 124 odst. 6 zákona č. 361/2000 Sb., o provozu na pozemních komunikacích a o změnách některých zákonů, ve znění pozdějších předpisů, na základě návrhu ze dne 12.5.2022 podaného společností SILNICE Klatovy a.s., Vídeňská 190, 339 01 Klatovy, IČ: 453 57 307, po projednání s dotčeným orgánem – Krajským ředitelstvím policie Plzeňského kraje, Územní odbor Klatovy, Dopravní inspektorát Klatovy, Nábřeží kpt. Nálepky 412, 339 01 Klatovy ze dne 24.5.2022, čj. KRPP-68514-3/ČJ-2022-030406 podle § 77 odst. 1 písm. c) zákona o silničním provozu

stanovuje přechodnou úpravu provozu

na silnici č. II/190, při použití dopravních značek a dopravního značení, dle situací dopravně inženýrského opatření, která jsou nedílnou součástí této přechodné úpravy provozu při částečné uzavírce provozu sil. II/190 v části Špičácké sedlo – Hojsova Stráž.

v termínu od 13.6.2022 do 27.10.2022

Podmínky pro provedení přechodné úpravy provozu:

1. Dopravní značky související s částečnou uzavírkou provozu silnice II/190, budou instalovány bezprostředně před zahájením prací na konkrétním úseku opravované silnice, nebo propustku.
2. V zájmu bezpečnosti a plynulosti provozu na pozemních komunikacích budou použity dopravní značky v souladu s TP 66 „Zásady pro označování pracovních míst na pozemních komunikacích“ a TP 65 „Zásady pro dopravní značení na pozemních komunikacích“.
3. V případě že si situace z hlediska bezpečnosti a plynulosti provozu vyžádá zastavování vozidel, použije zhotovitel náležitě poučené a předepsaným způsobem vybavené zaměstnance ve smyslu § 79 odst. 1 písm. i) zákona č. 361/2000 Sb. o provozu na pozemních komunikacích.
4. Stávající dopravní značky, které po dobu uzavírky pozbydou platnosti, budou vhodným způsobem zneplatněny v souladu s ustanovením vyhl. Č. 294/2015 Sb.

5. Dopravní značky budou po celou dobu udržovány v čistotě a pravidelně kontrolovány.

Odůvodnění


Dne 12.5.2022 podala společnost SILNICE Klatovy a.s., Vídeňská 190, 339 01 Klatovy, IČ: 453 57 307 zdejšímu správnímu orgánu návrh na stanovení přechodné úpravy provozu na silnici č. II/190. V návrhu je požadováno upravit provoz a dopravním značením zabezpečit pracovní místa při částečné uzavírce provozu na silnici II/190, v části Špičácké Sedlo – Hojsova Stráž při opravě propustků a opravě povrchu silnice. V návrhu byl uveden konkrétní důvod, proč by měl být provoz navrhaným způsobem omezen dle dopravně inženýrského opatření které je součástí projektu stavby „II/190 Špičák – Hojsova Stráž, oprava“. Na podkladě žádosti a souhlasného stanoviska PČR, Krajské ředitelství policie Plzeňského kraje, Územní odbor Klatovy, dospěl zdejší správní orgán k závěru, že vydá toto opatření obecné povahy, kterým bude stanovena výše uvedená přechodná úprava provozu. Správní orgán vydal stanovení přechodné úpravy provozu dle § 77 odst. 1 písm. c) zákona o silničním provozu jako opatření obecné povahy postupem dle části šesté správního řádu.

Poučení

Podle § 173 odst. 2 správního řádu proti opatření obecné povahy nelze podat opravný prostředek. Podle § 174 odst. 2 správního řádu lze soulad opatření obecné povahy posoudit v přezkumném řízení. Usnesení o zahájení přezkumného řízení lze vydat do 1 roku od účinnosti opatření obecné povahy. Účinky rozhodnutí v přezkumném řízení nastávají ode dne jeho právní moci.

Opatření obecné povahy nabývá účinnosti pátým dnem po dni vyvěšení této veřejné vyhlášky.

Jiří Dubský
služební číslo 414142

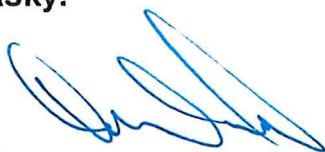

MĚSTSKÝ ÚŘAD KLATOVY

odbor dopravy
nám. Míru 62
339 01 Klatovy

Tato písemnost musí být vyvěšena po dobu 15 dnů na úřední desce Městského úřadu v Klatovech, Železná Rudě, Nýrsku, elektronické úřední desce Městského úřadu v Klatovech, Železná Rudě, Nýrsku

Vyvěšeno dne :
Sejmuto dne:
Nabylo účinnosti dne:

Příloha: 8 x dopravní opatření na silnici II/190

Obdrží se žádostí o vyvěšení na úřední desce, elektronické úřední desce a následné navrácení potvrzeného rozhodnutí

- Městský úřad Klatovy, Odbor vnitřních věcí, nám. Míru 62/I., 339 01 Klatovy
- Městský úřad Železná Ruda
- Městský úřad Nýrsko

Obdrží po nabytí účinnosti OOP:

- SILNICE Klatovy a.s., Vídeňská 190, 339 01 Klatovy
- Policie ČR, KŘPPK- DI Klatovy, Nábřeží Kpt. Nálepky 412, 339 01 Klatovy
- Správa a údržba silnic Plzeňského kraje, p. o., Koterovská 162, 326 00 Plzeň
- Krajský úřad Plzeňského Kraje, Odbor dopravy a SH, Škroupova 18, 306 13 Plzeň
- Město Klatovy, nám. Míru 62, 339 01 Klatovy, HO


č.j. 12559/22/2,

INVESTIČNÍ ÚČETNÍ ZÁKAZ

LEGENDA:

- P6 NOVÝ PROPUSTEK
- P7 STAVAJÍCÍ PROPUSTEK

6.1
odbor dopravy
návrh. příloha 62
339 01 Křižovatky

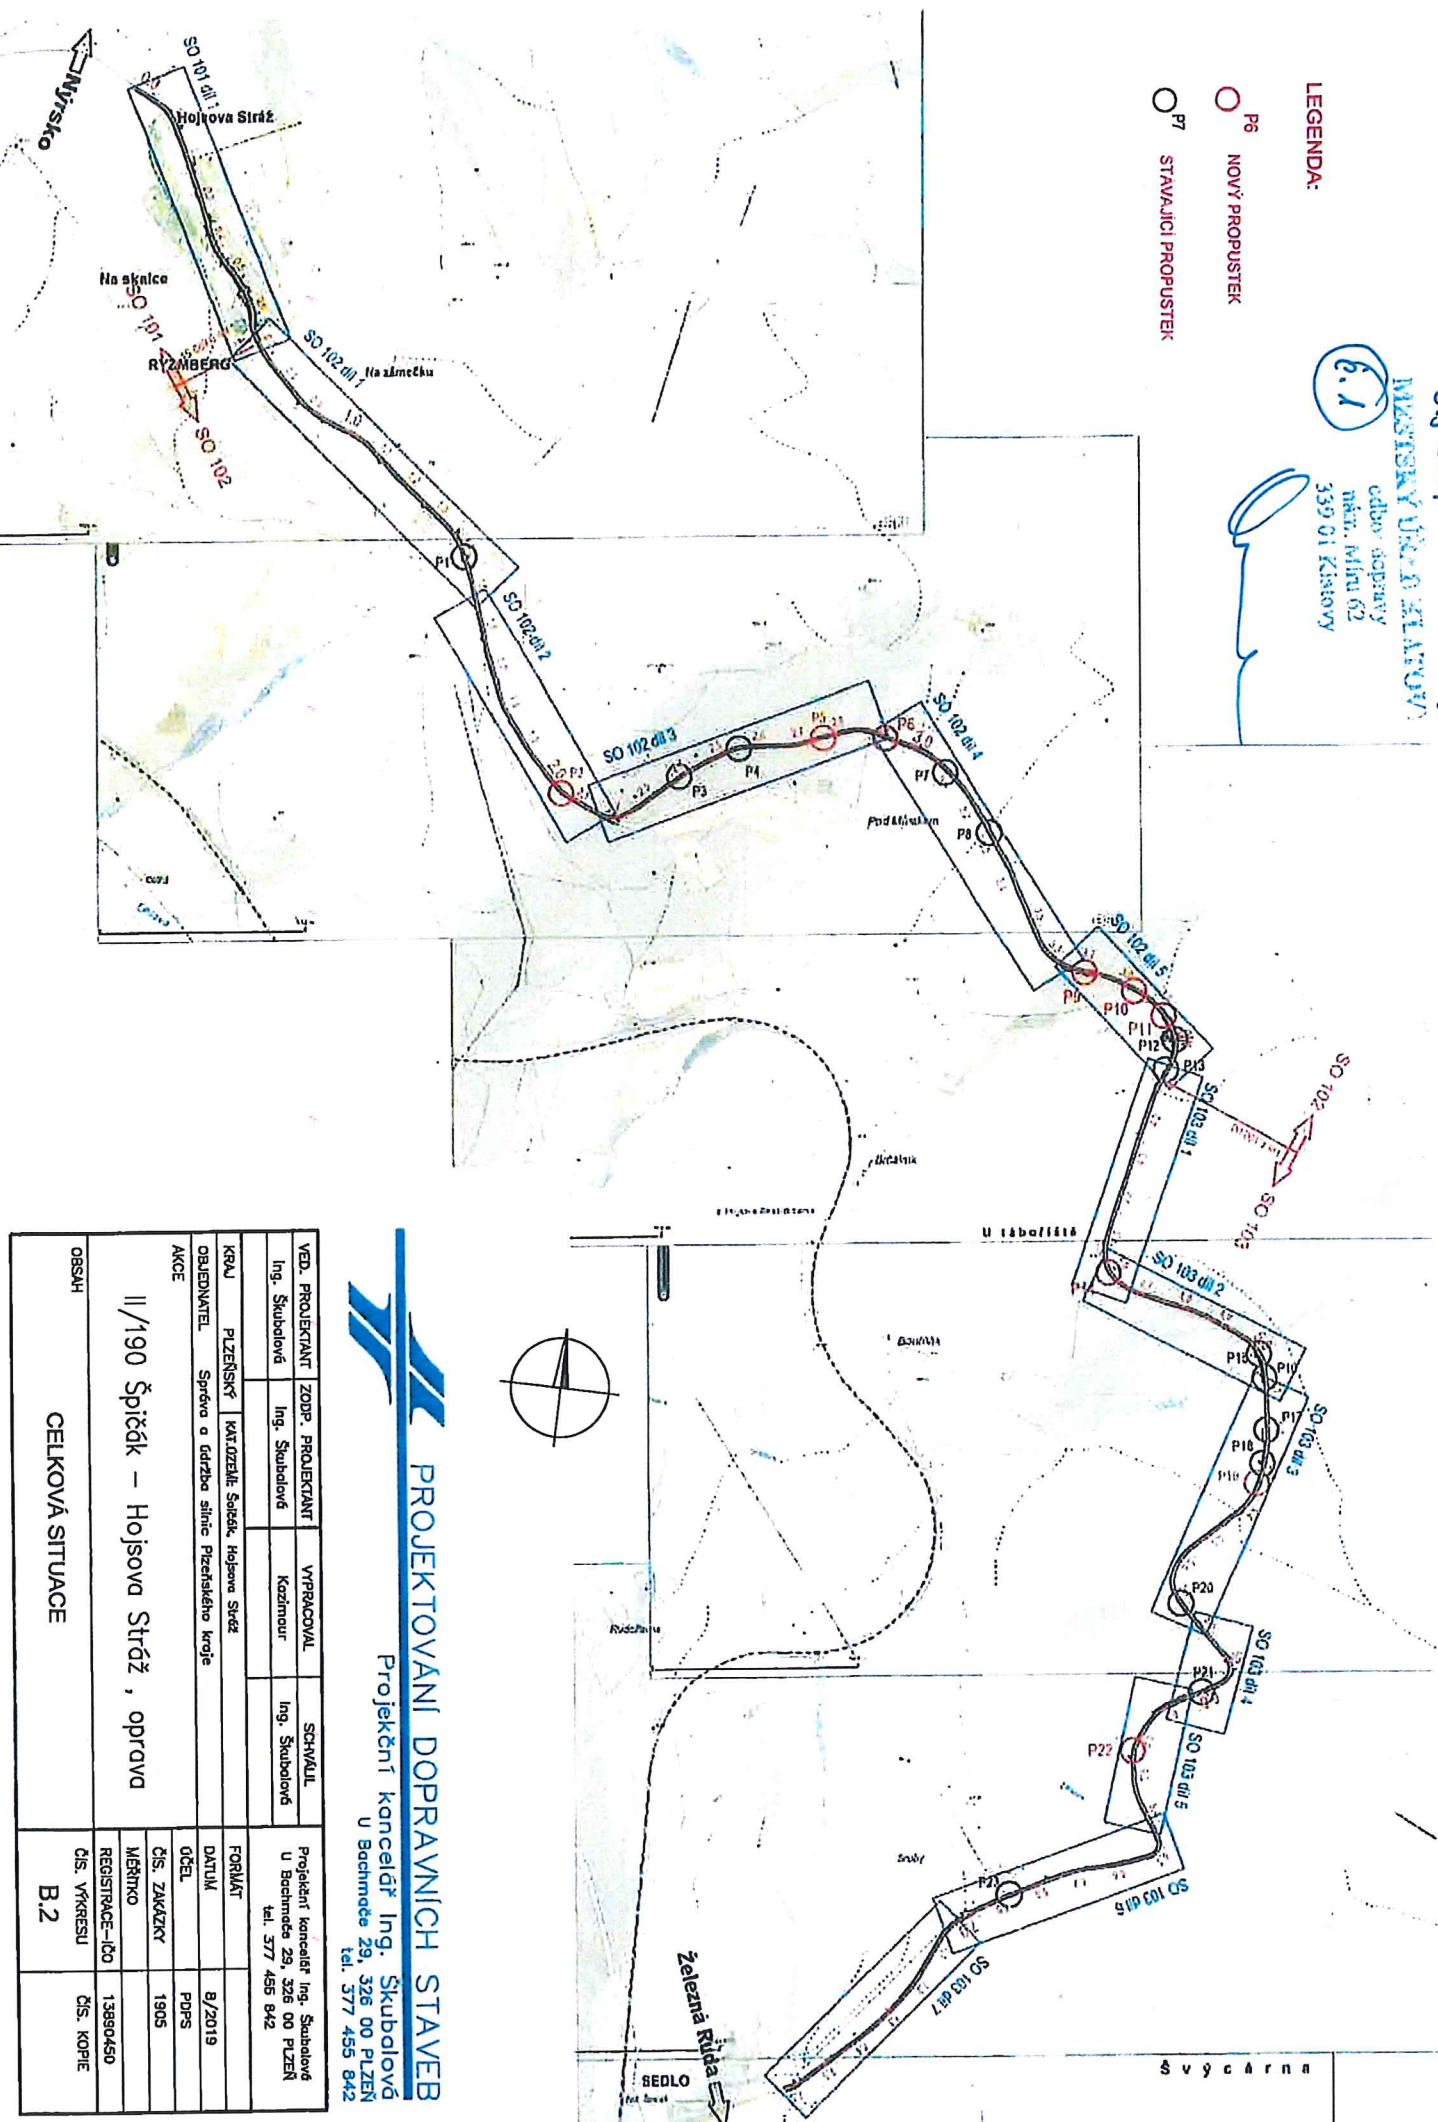

PROJEKTOVÁNÍ DOPRAVNÍCH STAVEB

Projektant kancelář Ing. Škubalová
U Bachmocha 29, 326 00 PLZEŇ
tel. 377 455 842


VED. PROJEKTANT	ZODP. PROJEKTANT	VYPRACOVAL	SCHVÁLIL
Ing. Škubalová	Ing. Škubalová	Kozmoun	Ing. Škubalová
KRAJ	PLZEŇSKÝ	KATOLICKÉ Soudk	Hojsova Stráž
OBJEDNATEL	Správa a údržba silnic Plzeňského kraje		
AKCE	II/190 Špičák – Hojsova Stráž , oprava		
OBSAH	CELKOVÁ SITUACE		
			Projektant kancelář Ing. Škubalová U Bachmáče 29, 326 00 PLZEŇ tel. 377 455 842
FORMAT			
DATUM			8/2019
OČEL			PDPs
ČÍS. ZAKÁZKY			1905
Město			
REGISTRACE-IO			13890450
ČÍS. VÝKRESU			ČÍS. KOPIE
B.2			

DOPRAVNĚ INŽENÝRSKÁ OPATŘENÍ

DOČASNÉ DOPRAVNÍ ZNAČENÍ PŘI PROVÁDĚNÍ PRACÍ V EXTRAVILÁNU

Uzavírka jednoho jízdního pruhu - řízení dopravy poučenými pracovníky

II/190 Špičák - Hojsova Stráž, oprava

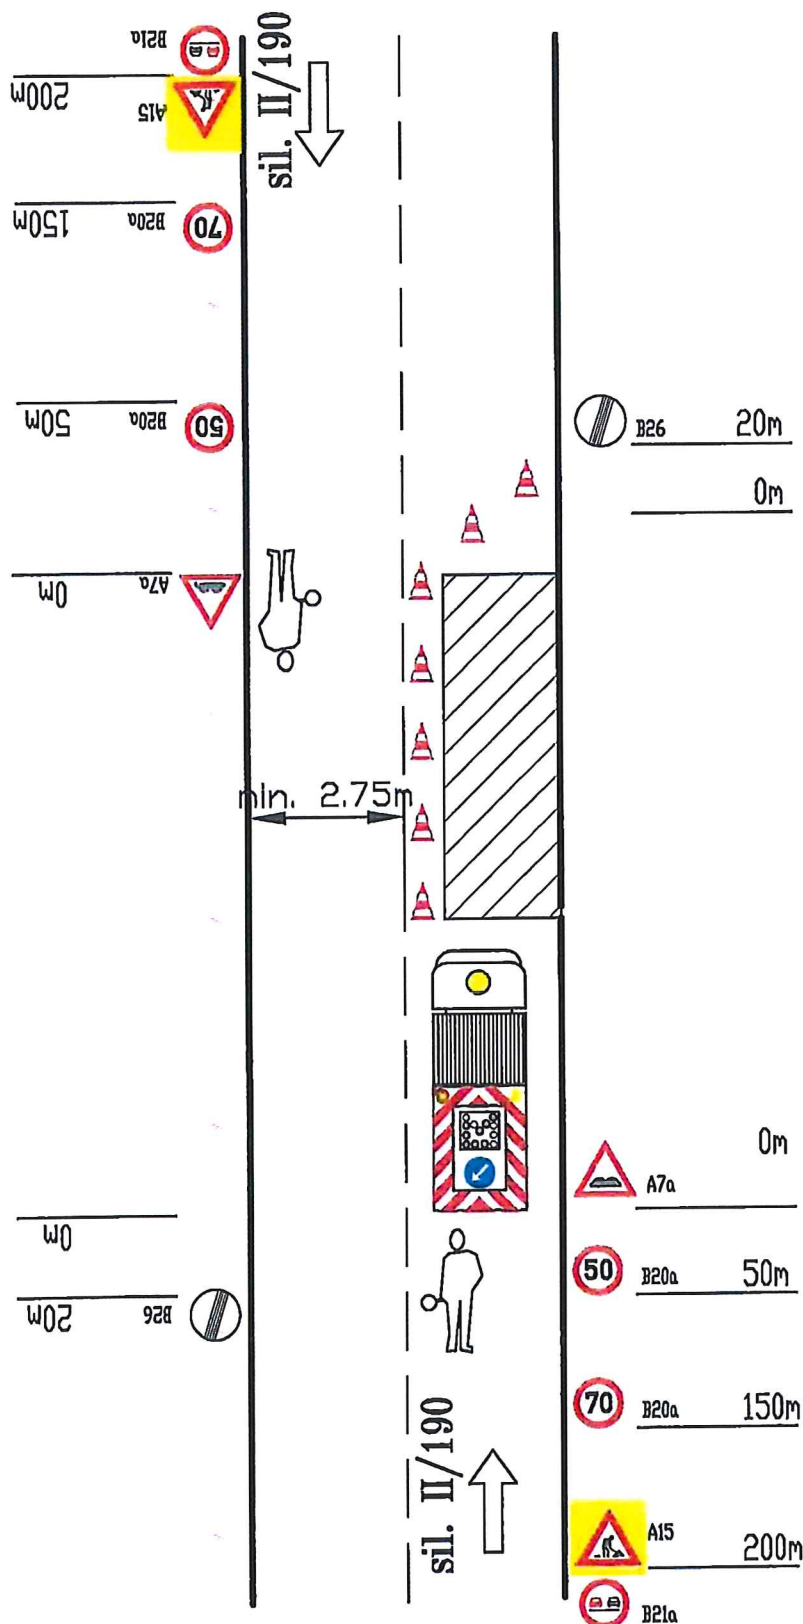

značka na fluorescenčním podkladu

č.j. 00/12559/P2/PJ
MĚSTSKÝ ÚŘAD KLATOVY
odbor dopravy
místní úřad 02
339 01 Klatovy

Příčná uzavěra kuželi
náběhový úhel 1:3
odstup max. 6m

Podélná uzavěra oboustrannými
směrovými deskami, nebo kuželi

Pracovní vozidlo s pojízdnou
uzavírkovou tabulí typu II

značka na fluorescenčním
podkladu


VZDÁLENOSTI V METRECH

DOPRAVNĚ INŽENÝRSKÁ OPATŘENÍ

DOČASNÉ DOPRAVNÍ ZNAČENÍ PŘI PROVÁDĚNÍ PRACÍ V INTRAVILÁNU

Uzavírka jednoho jízdního pruhu - řízení dopravy poučenými pracovníky

II/190 Špičák - Hojsova Stráž, oprava

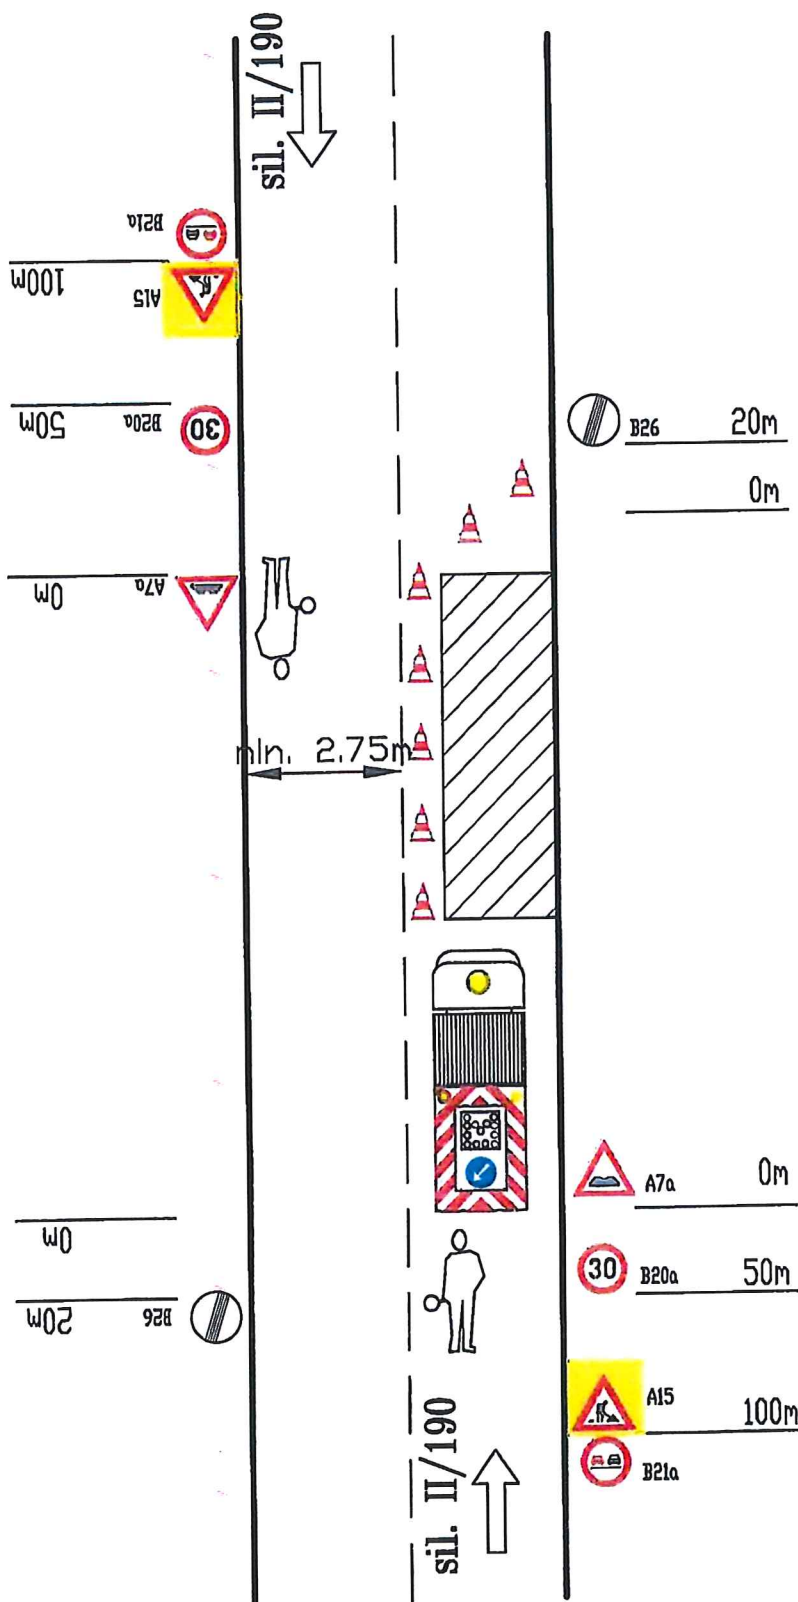

značka na fluorescečním podkladu

č.j. 00/12359/22/Dj
MĚSTSKÝ ÚŘAD SLATOV
odbor dopravy
náčelník 62
336 01 Slatov

Příčná uzavěra kuželi
náběhový úhel 1:3
odstup max. 6m

Podélná uzavěra oboustrannými
směrovými deskami, nebo kuželi

Pracovní vozidlo s pojízdnou
uzavírkovou tabulí typu II


značka na fluorescenčním
podkladu

VZDÁLENOSTI V METRECH

DOPRAVNĚ INŽENÝRSKÁ OPATŘENÍ

DOČASNÉ DOPRAVNÍ ZNAČENÍ PŘI PROVÁDĚNÍ PRACÍ V INTRAVILÁNU A EXTRAVILÁNU
Uzavírka jednoho jízdního pruhu - řízení dopravy poučenými pracovníky

II/190 Špičák - Hojsova Stráž, oprava

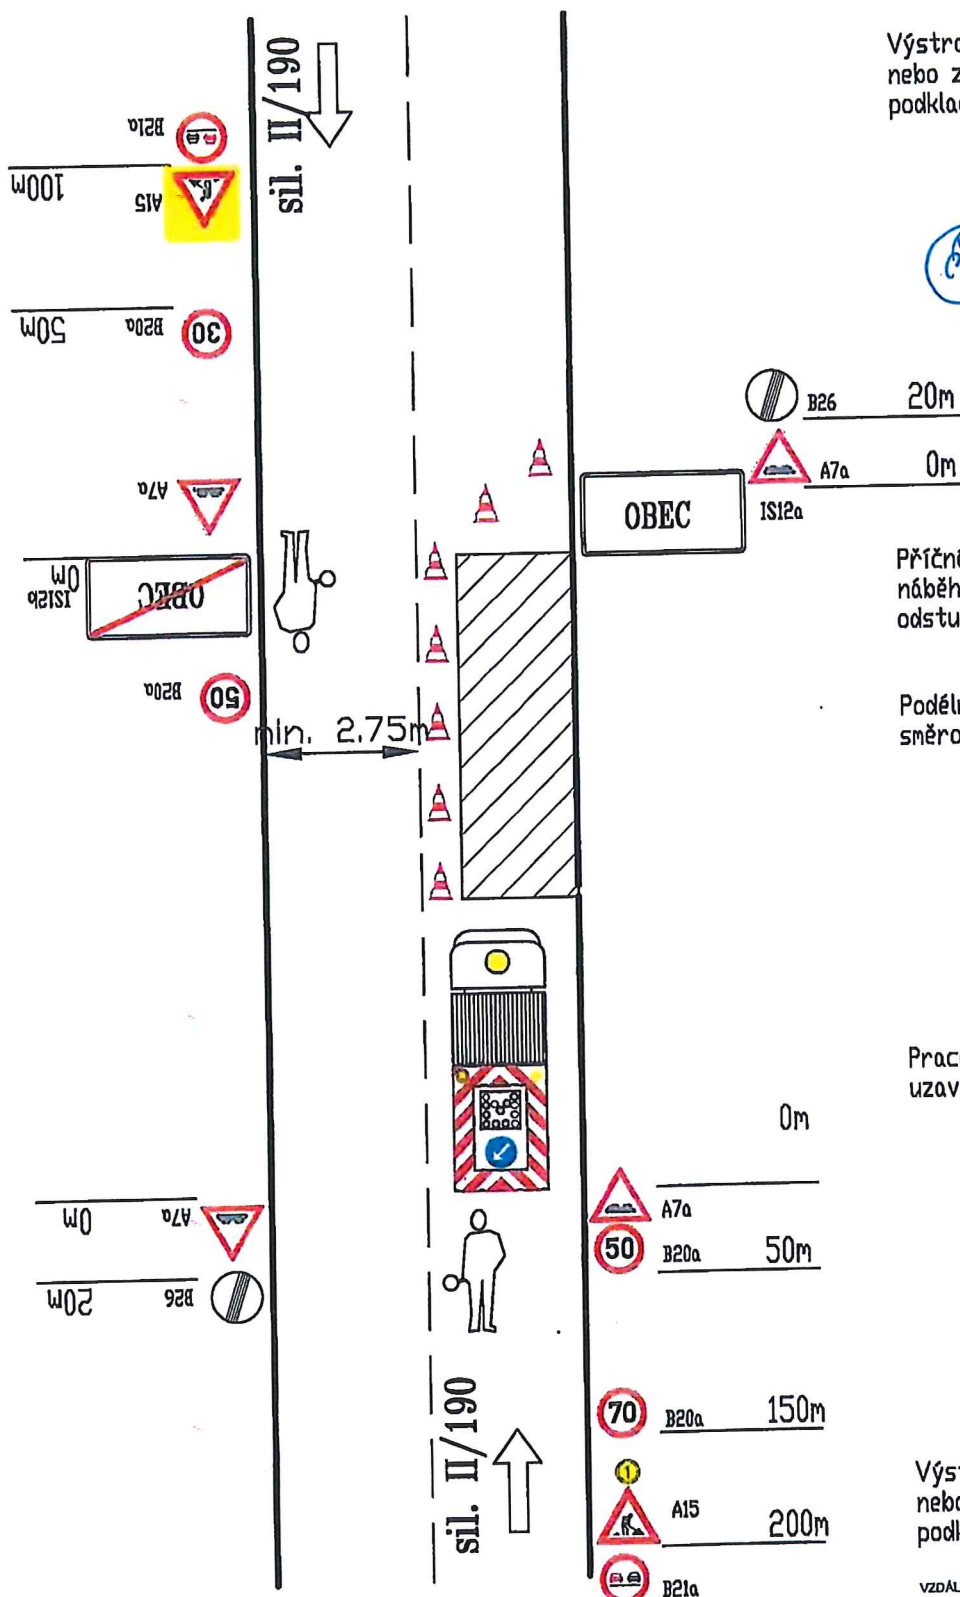

Výstražné světlo typu 1
nebo značka na fluorescenčním
podkladu

č.j. 00/12359/22/0;
PŘÍSTAVKY ÚŘADU KATASTR
odbor dopravy
nář. v. 62
330 01, Klatovy

Příčná uzavěra kuželi
náběhový úhel 1:3
odstup max. 6m

Podélná uzavěra oboustrannými
směrovými deskami, nebo kuželi

Pracovní vozidlo s pojízdnou
uzavírkovou tabulí typu II

Výstražné světlo typu 1
nebo značka na fluorescenčním
podkladu

VZDÁLENOSTI V METRECH


SCHEMA 4

DOPRAVNĚ INŽENÝRSKÁ OPATŘENÍ V KŘIŽOVATCE

DOČASNÉ DOPRAVNÍ ZNAČENÍ PŘI PROVÁDĚNÍ PRACÍ V EXTRAVILÁNU

II/190 Špičák – Hojsova Stráž, oprava


Práce v křižovatce se budou provádět v době, kdy je nižší intenzita dopravy

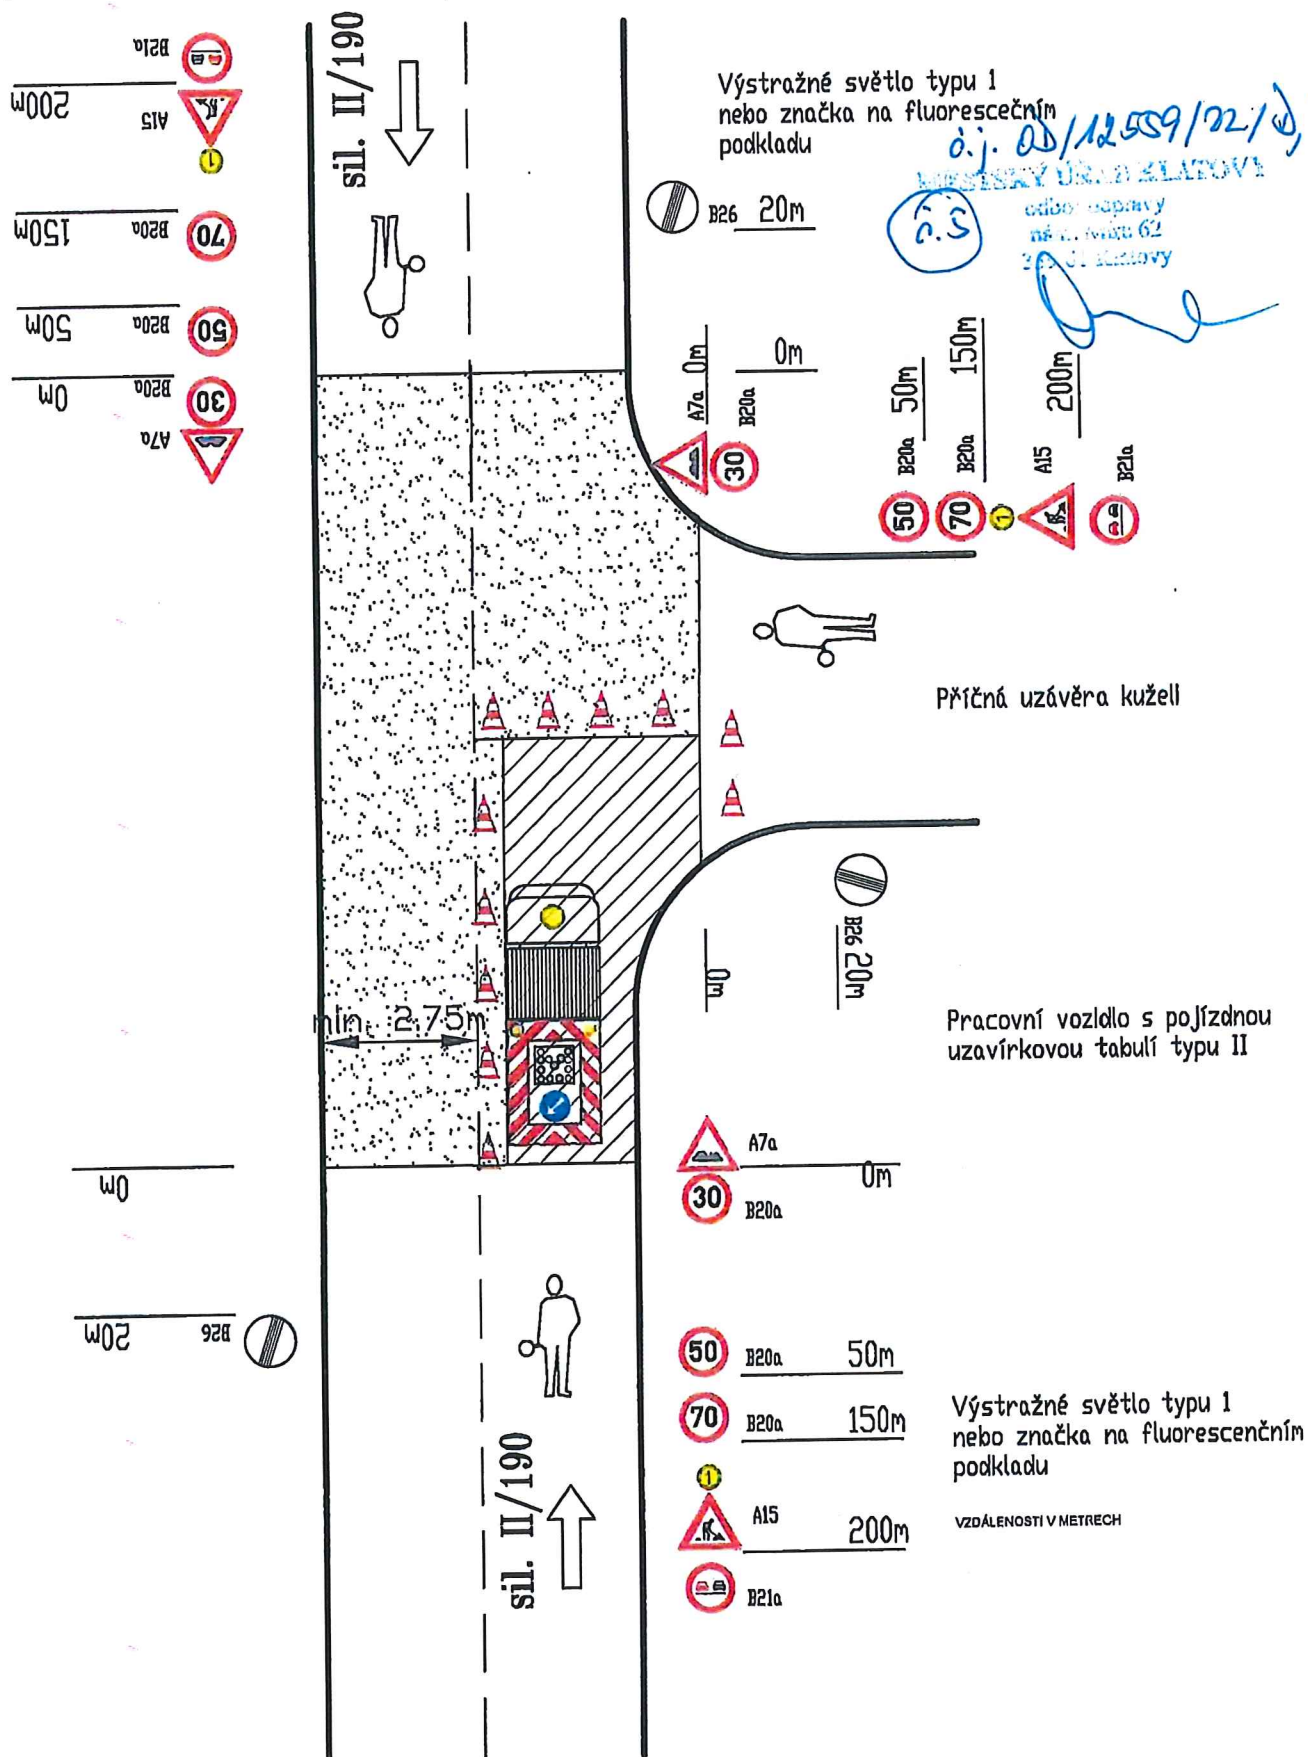

DOPRAVNĚ INŽENÝRSKÁ OPATŘENÍ

Uzavírka jednoho jízdního pruhu - řízení provozu světelným signalizačním zařízením v místě opravy propustu

II/190 Špičák - Hojsova Stráž, oprava

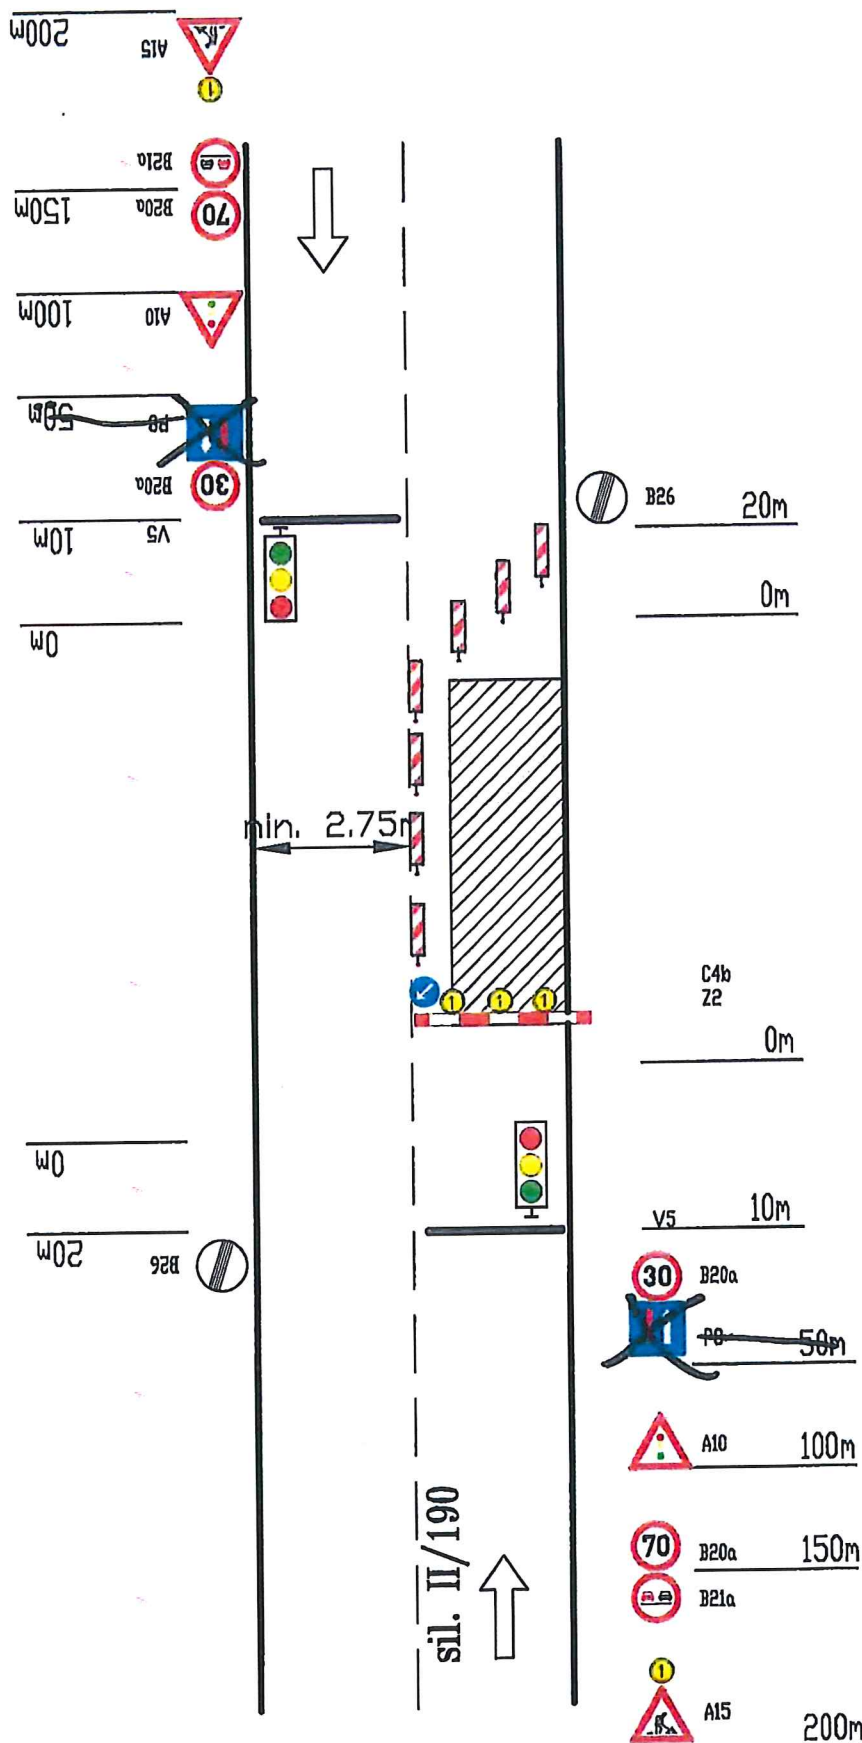

Výstražné světlo typu 1 doporučeno

č.j. 0/12539/22/0;

MESTSKÝ ÚŘAD SLATŮV
6.6
odbor dopravy
nař. č. 62
J. Křiváček

Příčná čára souvislá z oranžové fólie, značkovacích knoflíků nebo barvy doporučena

Příčná uzavěra jednostrannými směrovými deskami nábožový úhel 1/3 odstup max. 6m

Podélná uzavěra oboustrannými směrovacími deskami odstup max. 10 m

Příčná uzavěra zábranou minimálně 3 výstražná světla typu 1

Příčná čára souvislá z oranžové fólie, značkovacích knoflíků nebo barvy doporučena

Výstražné světlo typu 1 doporučeno

VZDÁLENOSTI V METRECH

SCHEMA 6

DOPRAVNĚ INŽENÝRSKÁ OPATŘENÍ

Odfrézovaný povrch vozovky extravallán

II/190 Špičák – Hojsova Stráž, oprava

Začátek a konec frézování provést stupňovitě pro lepší přejezd vozidel.

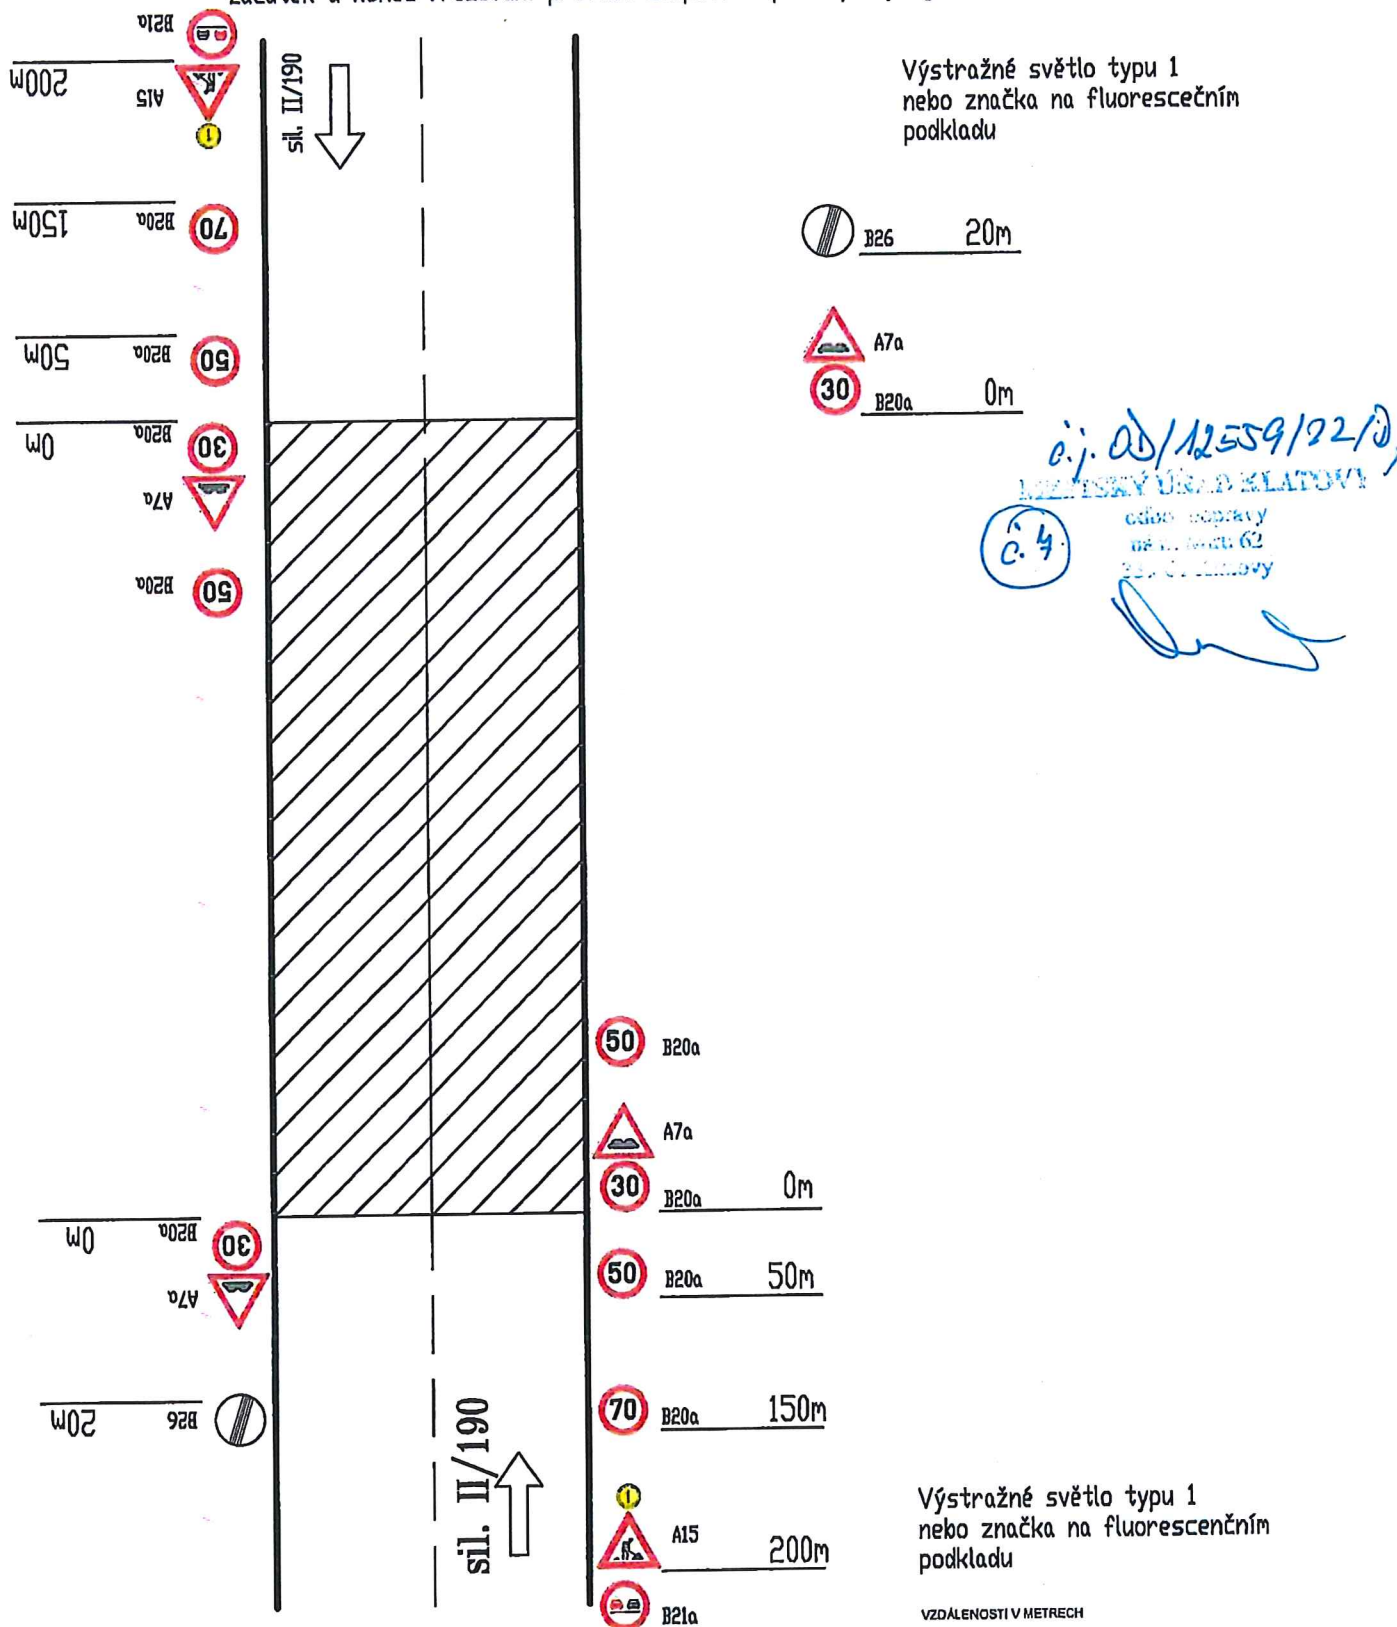



SCHÉMA 7

DOPRAVNĚ INŽENÝRSKÁ OPATŘENÍ

Odfrezovaný povrch vozovky Intravillán

II/190 Špičák – Hojsova Stráž, oprava

Začátek a konec frézování provést stupňovitě pro lepší přejezd vozidel.

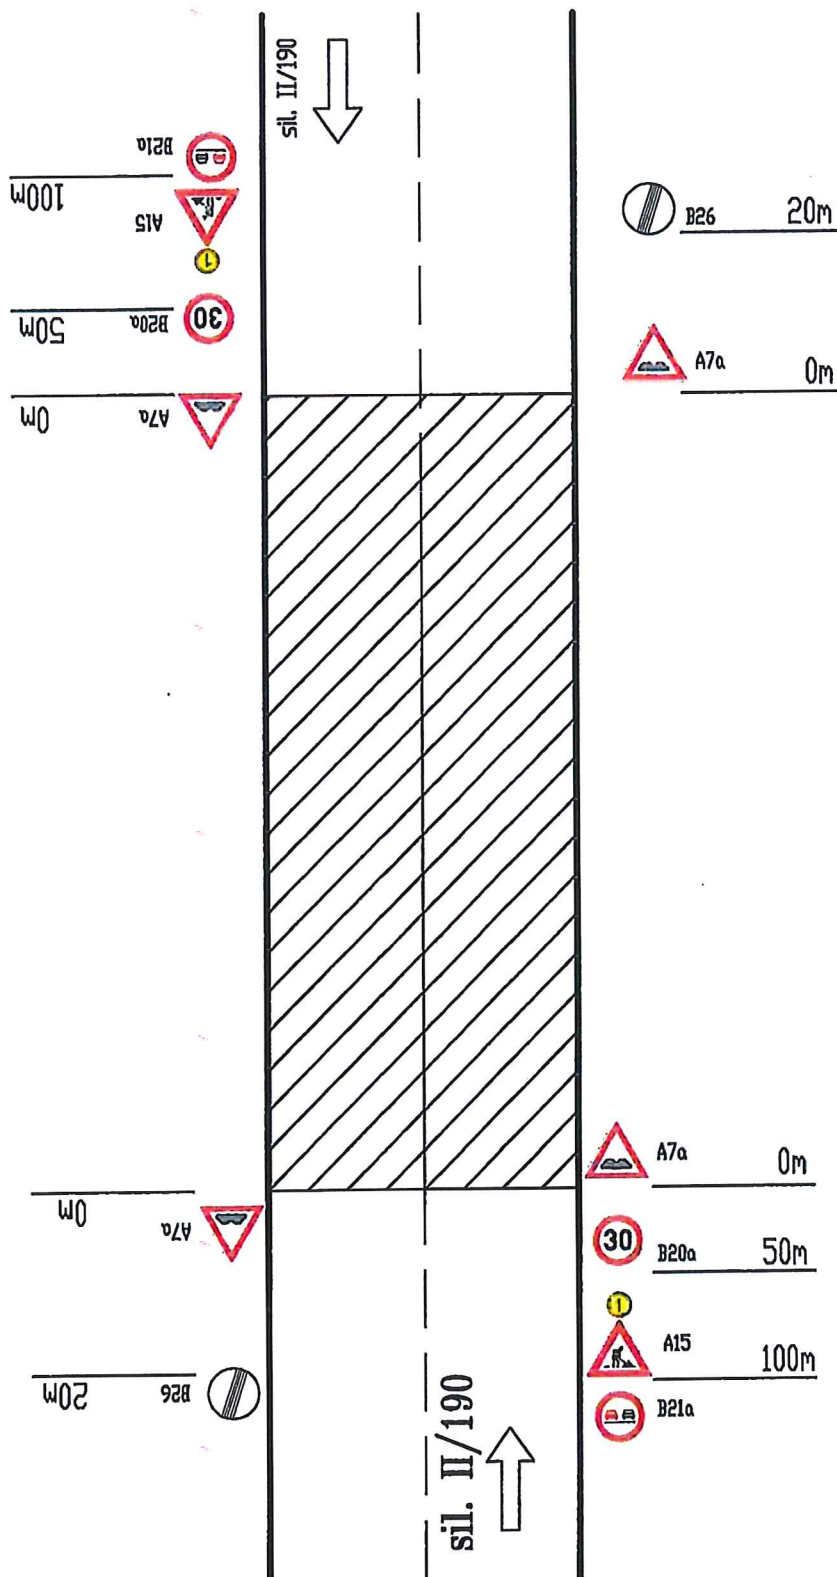

Výstražné světlo typu 1
nebo značka na fluorescenčním
podkladu

č.j. 00/12339/22/D;
MĚSTSKÝ ÚŘAD KLATOVY
odbor dopravy
na l. 62
30. 01. 2022

Výstražné světlo typu 1
nebo značka na fluorescenčním
podkladu

VZDÁLENOSTI V METRECH