

Č.j.: OD/15044/22/Dj
Vyřizuje: Dubský
Tel.: 376 347 491
jdubsky@mukt.cz
Datum: 04.07.2022

VEŘEJNÁ VYHLÁŠKA

opatření obecné povahy stanovení přechodné úpravy provozu

Městský úřad Klatovy, odbor dopravy, jako věcně a místně příslušný správní orgán podle § 124 odst. 6 zákona č. 361/2000 Sb., o provozu na pozemních komunikacích a o změnách některých zákonů, ve znění pozdějších předpisů, na základě návrhu ze dne 21.6.2022 podaného společností SILNICE Klatovy a.s., Vídeňská 190, 339 01 Klatovy, IČ: 453 57 307, po předchozím projednání s dotčeným orgánem – Krajským ředitelstvím policie Plzeňského kraje, Územní odbor Klatovy, Dopravní inspektorát Klatovy, Nábřeží kpt. Nálepky 412, 339 01 Klatovy ze dne 24.6.2022, č.j. KRPP-68514-9/ČJ-2022-030406 podle § 77 odst. 1 písm. c) zákona o silničním provozu

stanovuje přechodnou úpravu provozu

na sil. č. II/190 a II/191 v působnosti ORP Klatovy při použití dopravních značek a dopravního značení, dle předloženého schématu dopravně inženýrského opatření, které je nedílnou součástí této přechodné úpravy provozu při označení uzavírky a objízdných tras, v ORP Klatovy, při úplné uzavírce sil. II/190 Špičák – Hojsova Stráž. Na uvedených komunikacích budou osazeny dopravní značky dle schématu DIO.

v termínu: od 18.07.2022 do 07.08.2022

Podmínky pro provedení přechodné úpravy provozu:

1. Dopravní značky související s úplnou uzavírkou silnice II/190 Špičák – Hojsova Stráž a značením objízdných tras budou instalovány bezprostředně před termínem pro stanovení PÚP na výše uvedených silnicích.
2. V zájmu bezpečnosti a plynulosti provozu na pozemních komunikacích budou použity dopravní značky v souladu TP 66 „Zásady pro označování pracovních míst na pozemních komunikacích“ a TP 65 „Zásady pro dopravní značení na pozemních komunikacích“. Použité dopravní značky budou po celou dobu udržovány v plně funkčním stavu a v čistotě a budou správně umístěny a připevněny.
3. V případě že si situace z hlediska bezpečnosti a plynulosti provozu vyžádá zastavování vozidel, použije zhotovitel náležitě poučené a předepsaným způsobem vybavené zaměstnance ve smyslu § 79 odst. 1 písm. i) zákona č. 361/2000 Sb. o provozu na pozemních komunikacích.

4. Stávající dopravní značky, které po dobu uzavírky pozbudou platnosti, budou vhodným způsobem zneplatněny v souladu s ustanovením vyhl. Č. 294/2015 Sb.

Odůvodnění


Dne 21.6.2022 podala společnost SILNICE Klatovy a.s., Videňská 190, 339 01 Klatovy, IČ: 453 57 307 zdejšímu správnímu orgánu návrh na stanovení přechodné úpravy provozu na sil. č. II/190 a II/191. V návrhu je požadováno upravit provoz a dopravním značením zabezpečit úplnou uzavírku provozu na silnici č. II/190 Špičák – Hojsova Stráž a objízdnou trasu při pokládce asfaltových vrstev zmíněném úseku sil. II/190.

V návrhu byl uveden konkrétní důvod, proč by měl být provoz navrhovaným způsobem omezen dle předloženého schématu DIO. Na podkladě žádosti a souhlasného stanoviska PČR, Krajské ředitelství policie Plzeňského kraje, územní odbor Klatovy, Dopravní inspektorát Klatovy dospěl zdejší správní orgán k závěru, že vydá toto opatření obecné povahy, kterým bude stanovena výše uvedená přechodná úprava provozu. Správní orgán vydal stanovení přechodné úpravy provozu dle § 77 odst. 1 písm. c) zákona o silničním provozu jako opatření obecné povahy postupem dle části šesté správního řádu.

Poučení

Podle § 173 odst. 2 správního řádu proti opatření obecné povahy nelze podat opravný prostředek. Podle § 174 odst. 2 správního řádu lze soulad opatření obecné povahy posoudit v přezkumném řízení. Usnesení o zahájení přezkumného řízení lze vydat do 1 roku od účinnosti opatření obecné povahy.

Opatření obecné povahy nabývá účinnosti pátým dnem po dni vyvěšení této veřejné vyhlášky.

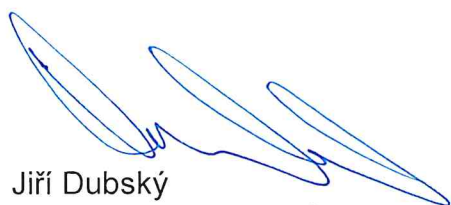

Jiří Dubský
služební číslo 414142

MĚSTSKÝ ÚŘAD KLATOVY
odbor dopravy
nám. Míru 62
339 01 Klatovy

Tato písemnost musí být vyvěšena po dobu 15 dnů na úřední desce a elektronické úřední desce Městského úřadu v Klatovech, Městského úřadu v Železné Rudě, Městského úřadu v Nýrsku, Městského úřadu v Janovicích nad Úhlavou a Obecního úřadu Hamry

Vyvěšeno dne:

Sejmuto dne:

Nabylo účinnosti dne:

Příloha: 4 x dopravně inženýrské opatření při ÚU sil. II/190 v působnosti ORP Klatovy

Obdrží se žádosti o vyvěšení na úřední desce, elektronické úřední desce a následné navrácení potvrzeného rozhodnutí

- Městský úřad Klatovy, Odbor vnitřních věcí, nám. Míru 62/I., 339 01 Klatovy
- Městský úřad Železná Ruda, Klostermannovo náměstí 295, 340 04 Železná Ruda
- Městský úřad Nýrsko, Náměstí 122, 340 22 Nýrsko
- Městský úřad Janovice nad Úhlavou, Harantova 132, 340 21 Janovice nad Úhlavou
- Obecní úřad Hamry, Hamry č.p. 30, 340 22 Hamry

Obdrží po nabytí účinnosti OOP:


- SILNICE Klatovy a.s., Vídeňská 190, 339 01 Klatovy
- Policie ČR, KŘPPK-DI Klatovy, Nábřeží Kpt. Nálepky 412, 339 01 Klatovy
- Správa a údržba silnic Plzeňského kraje, p. o., Koterovská 162, 326 00 Plzeň
- Krajský úřad Plzeňského kraje, Odbor dopravy a SH - SSÚ, Škroupova 18, 306 13 Plzeň
- Městský úřad Sušice, odbor dopravy, nám. Svobody 138 , 342 01 Sušice
- Městský úřad Horažďovice, odbor dopravy, Mírové náměstí 1, 341 01 Horažďovice

Situace - dotčený úsek, oprava komunikace, úplná uzavírka

č.j. 22/15044/22/Dj
MĚSTSKÝ ÚŘAD PRAHA

odbor dopravy
nám. Míru 62
335 01 Klatovy

339 01 Kistovy

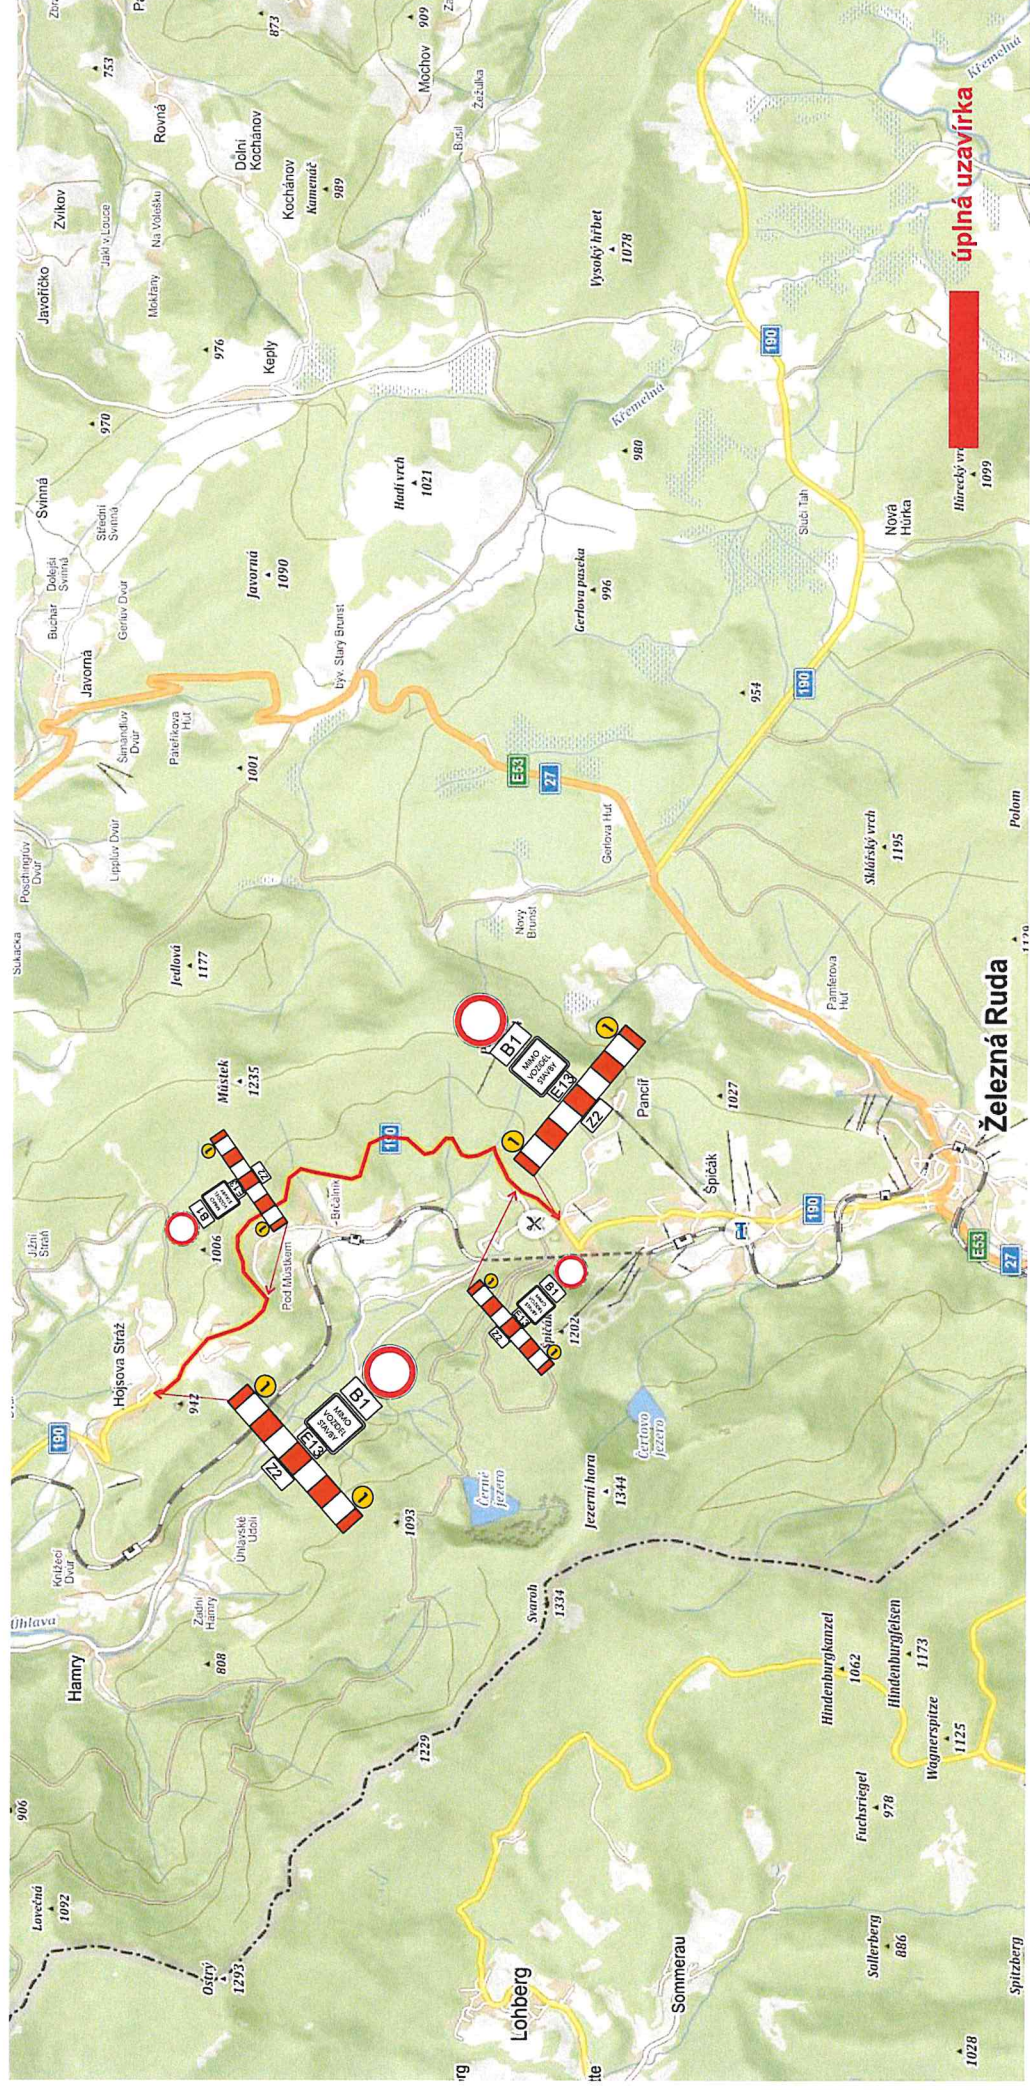

Situace - dotčený úsek, oprava komunikace, úplná uzavírka


č.j. 001/15044/021/0;

MĚSTSKÝ ÚŘAD KLATOVY

odbor dopravy

nář. Míst 62

339 01 Klatovy

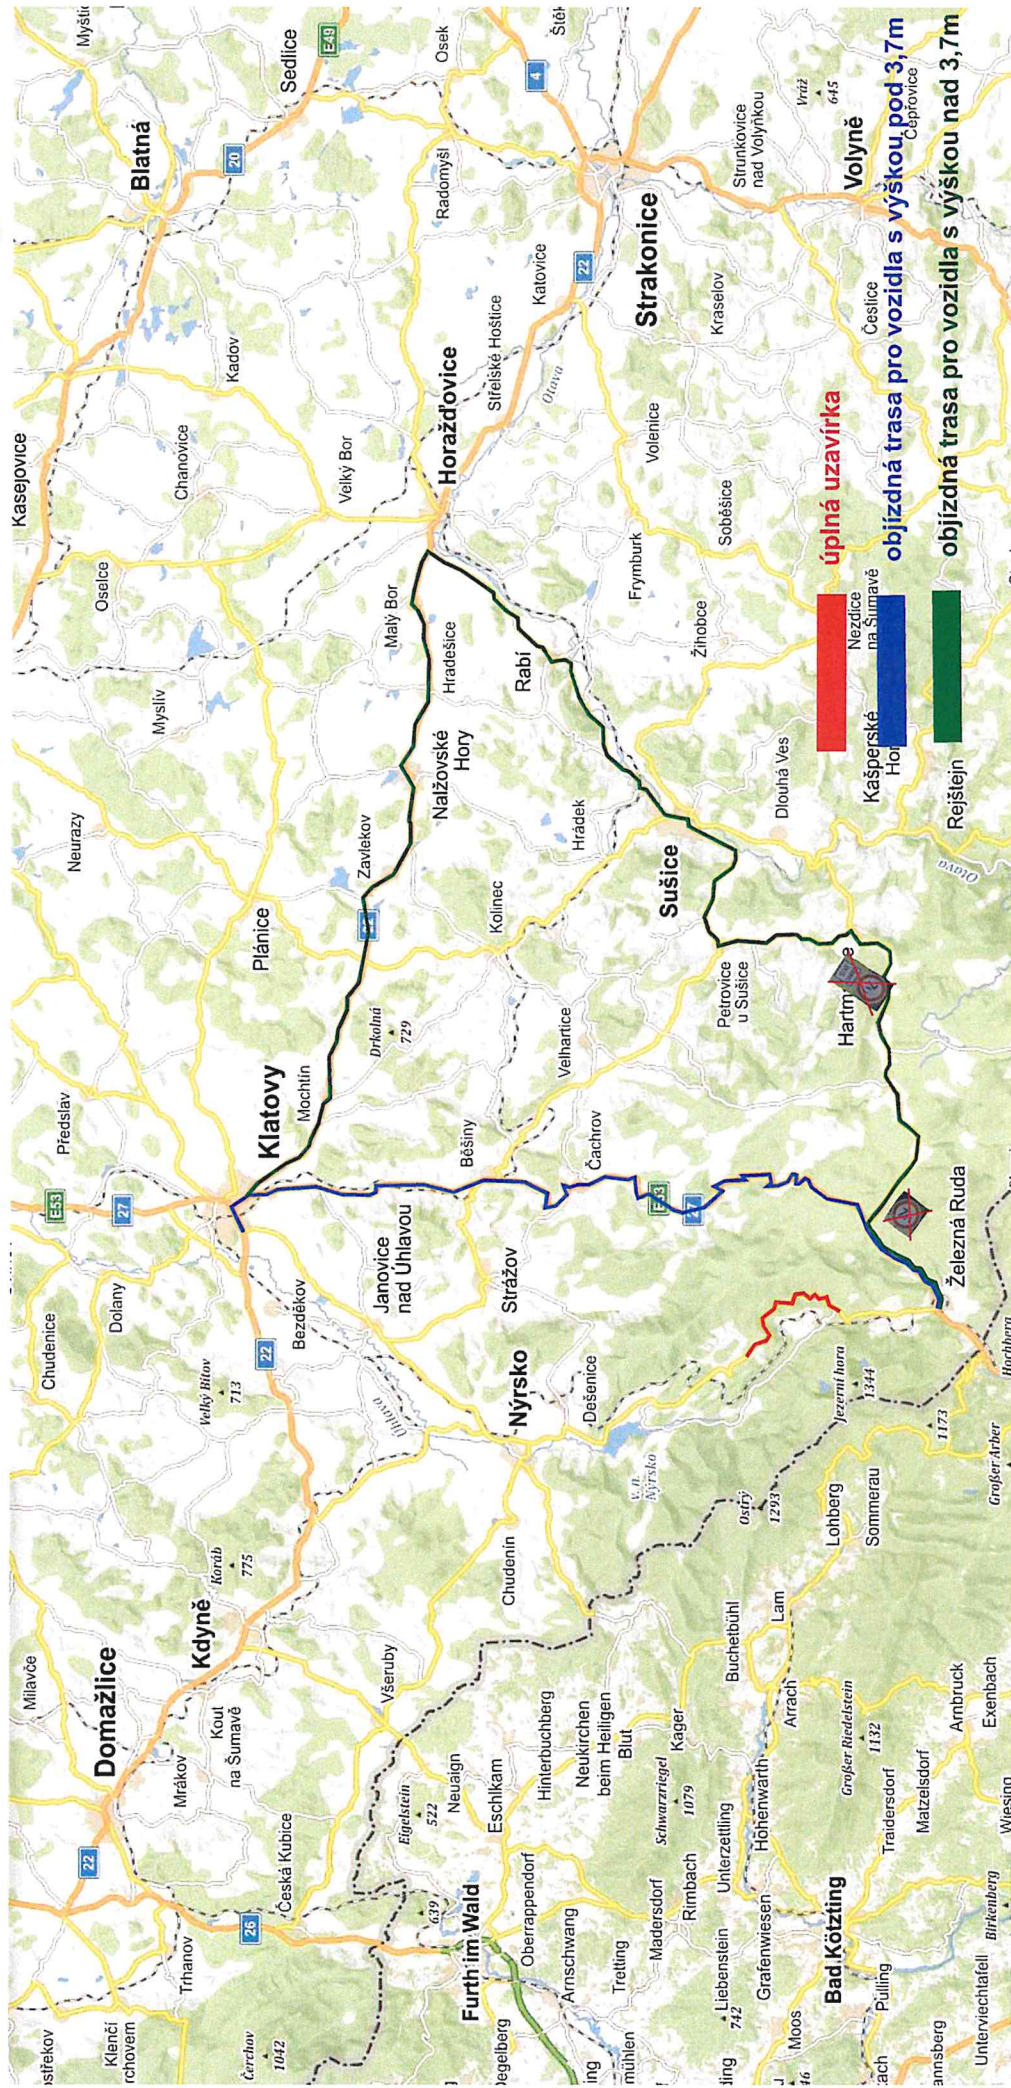


Návrh DIO

č.j. 00/15044/22/D;
MĚSTSKÝ ÚŘAD KLATOVY
odbor dopravy
náč. Mgr. 62
339 01 Klatovy

[Signature]



DIO v rámci probíhající akce Přeložka silnice II/187 Čihaň-Kolinec,
II/187 Kolinec, průtah

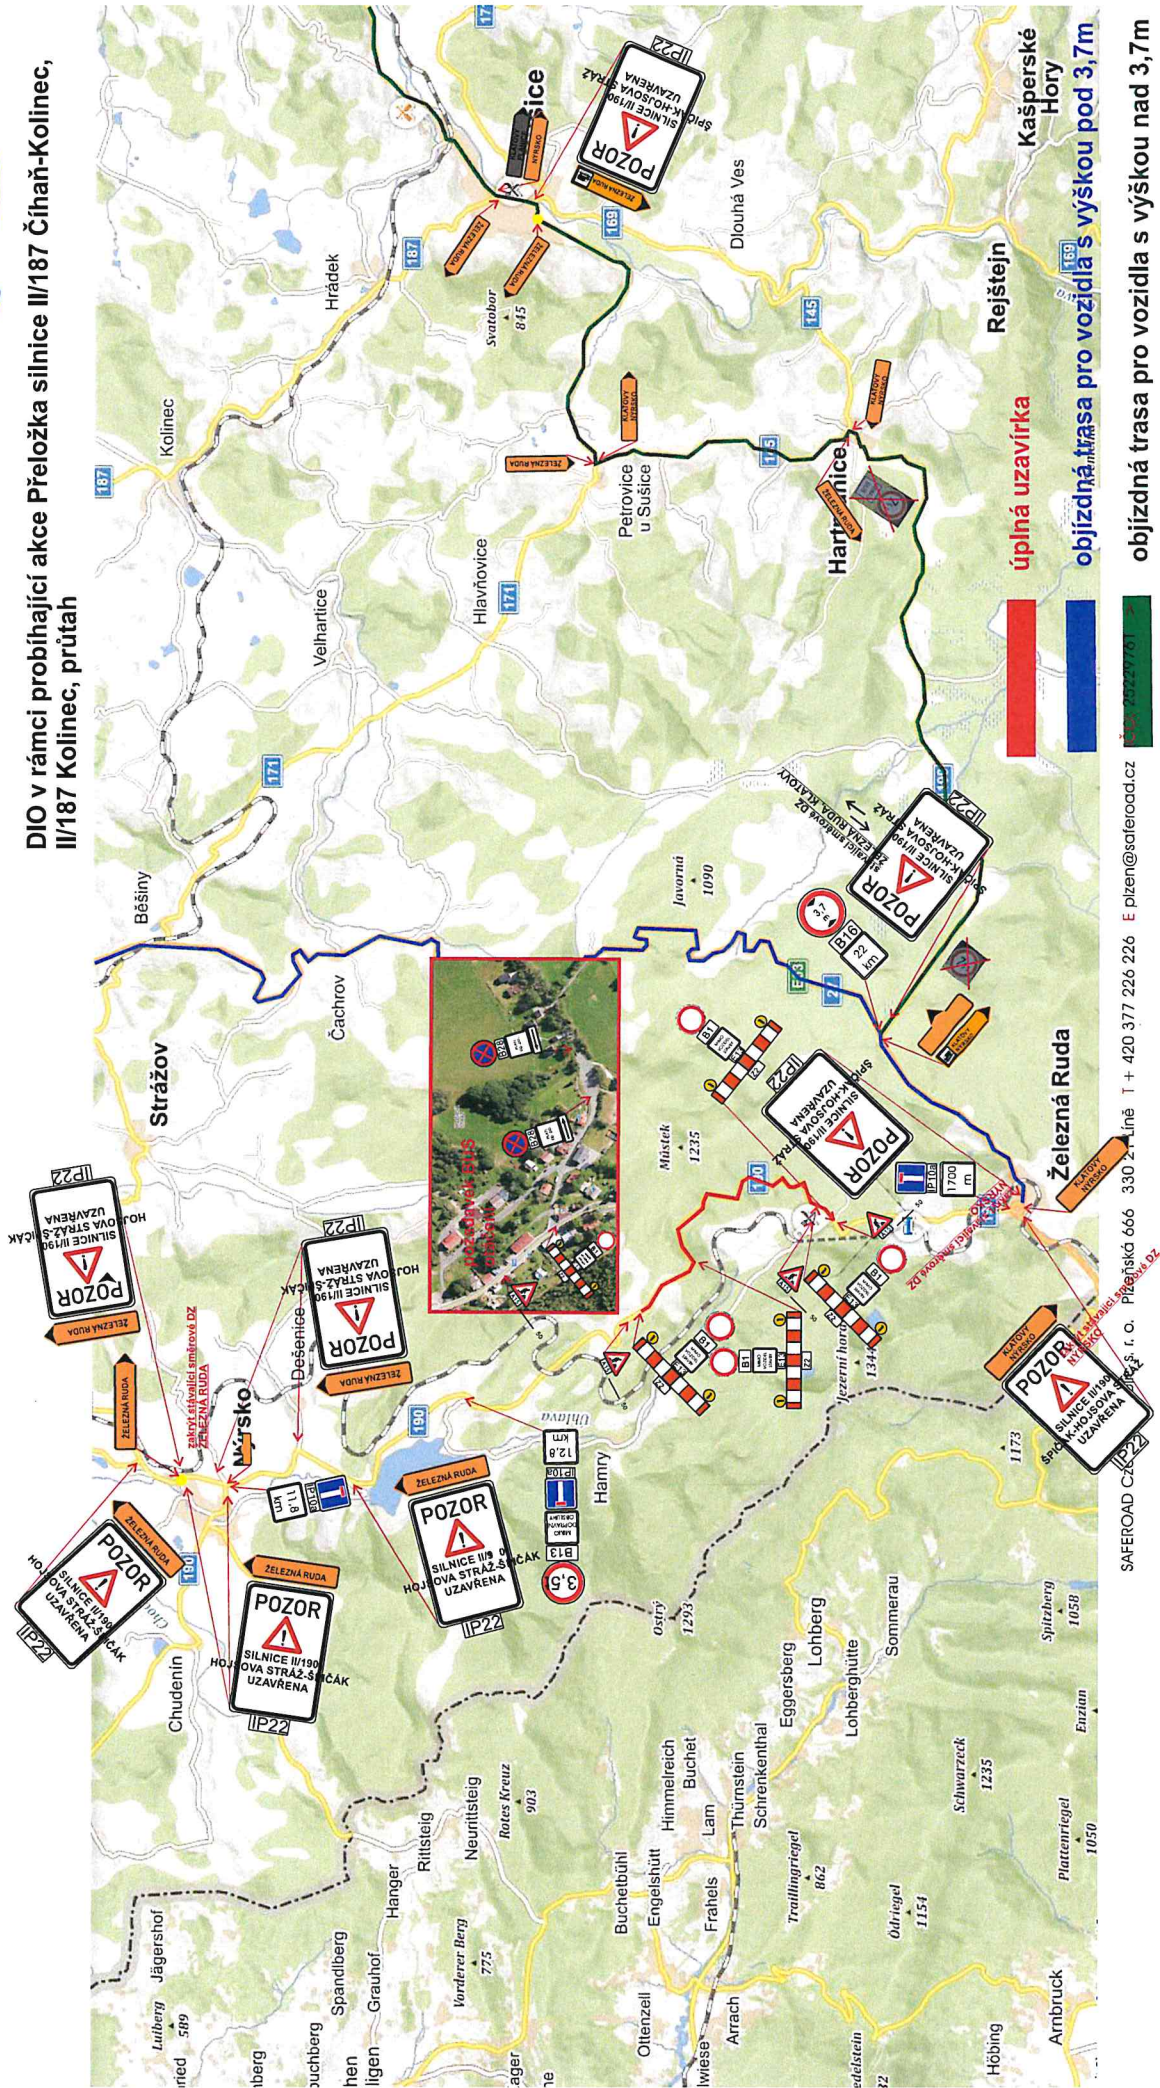

o.j. 20/1504422/2j

odbor dopravy
nám. Míru 62
339 01 Klatovy

DIO v rámci probíhající akce Přelozka silnice II/187 Číhaň-Kolinec,

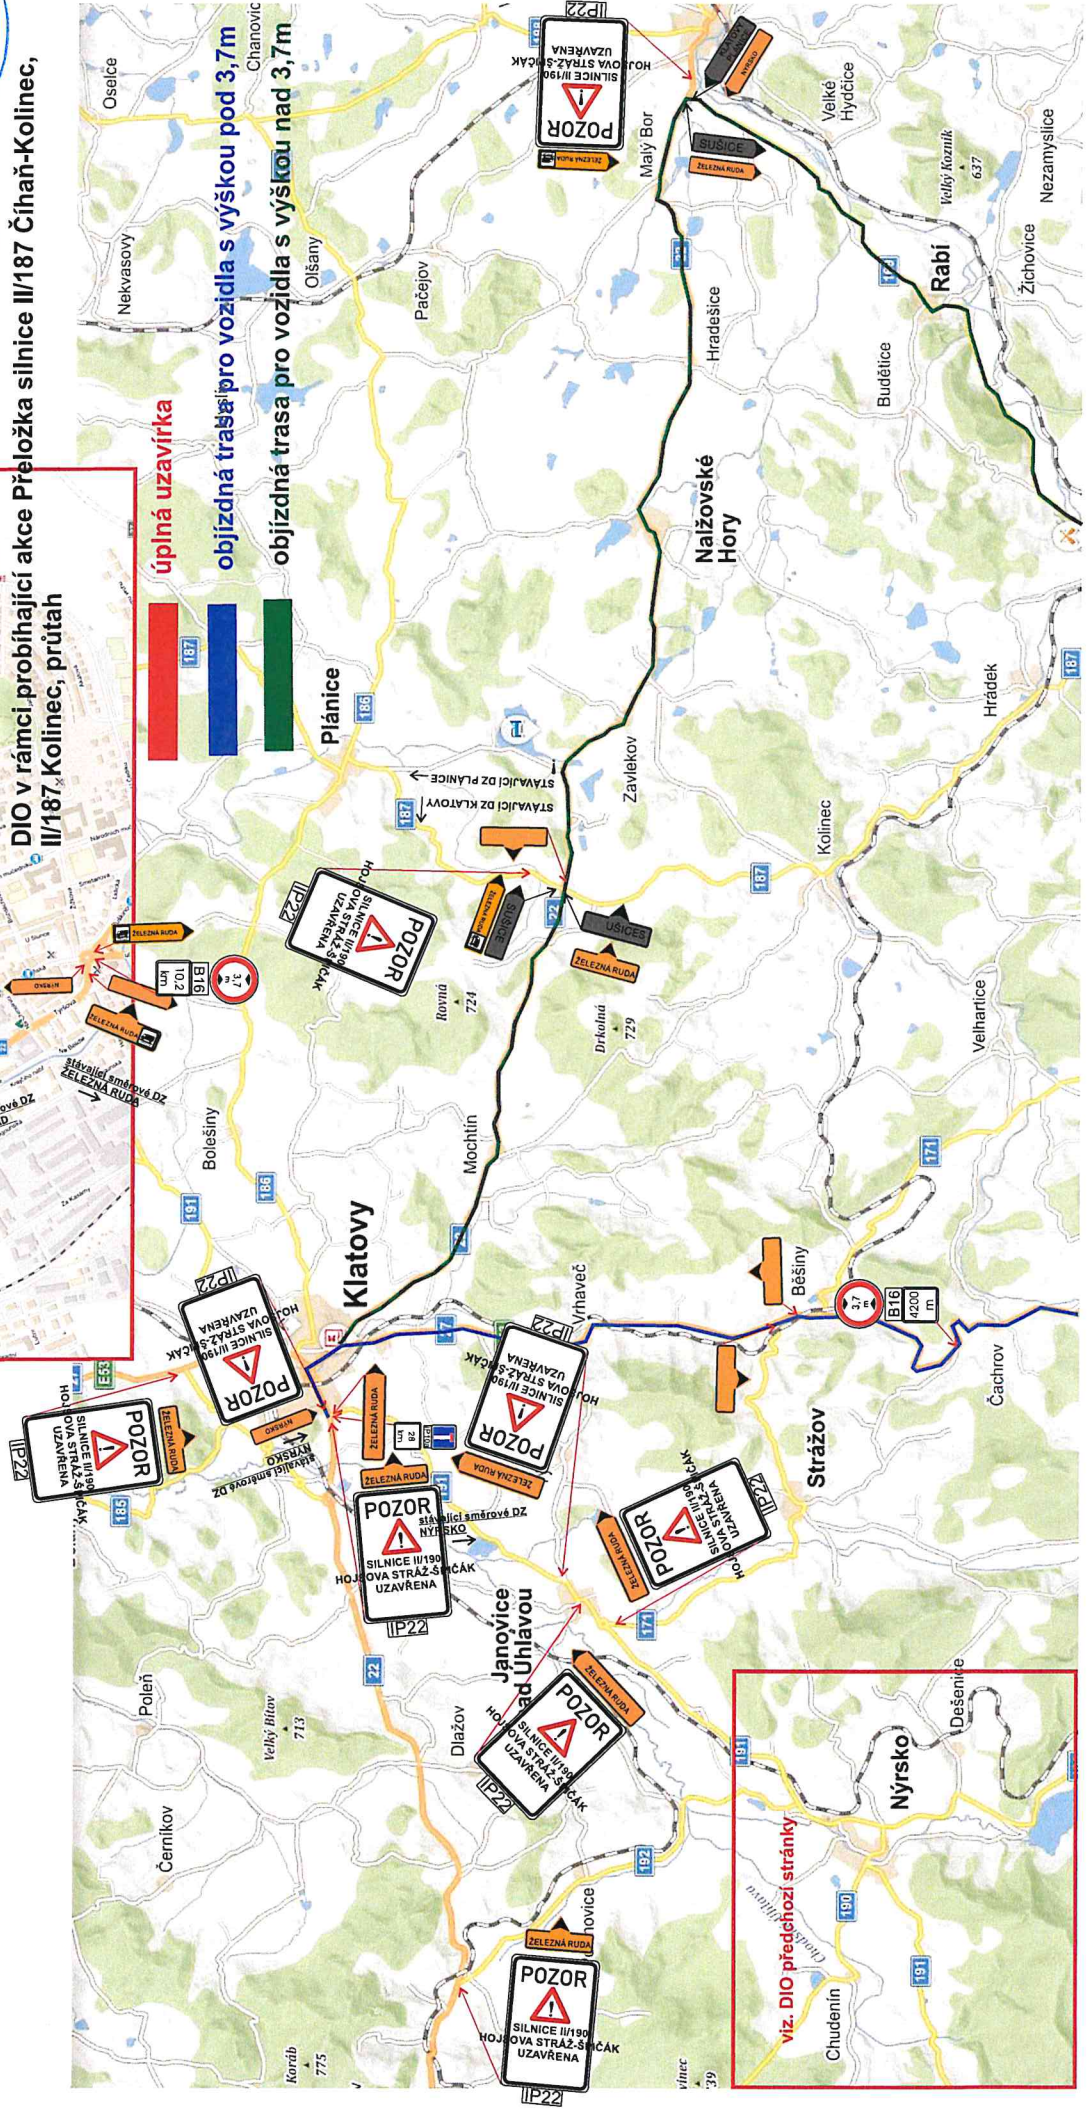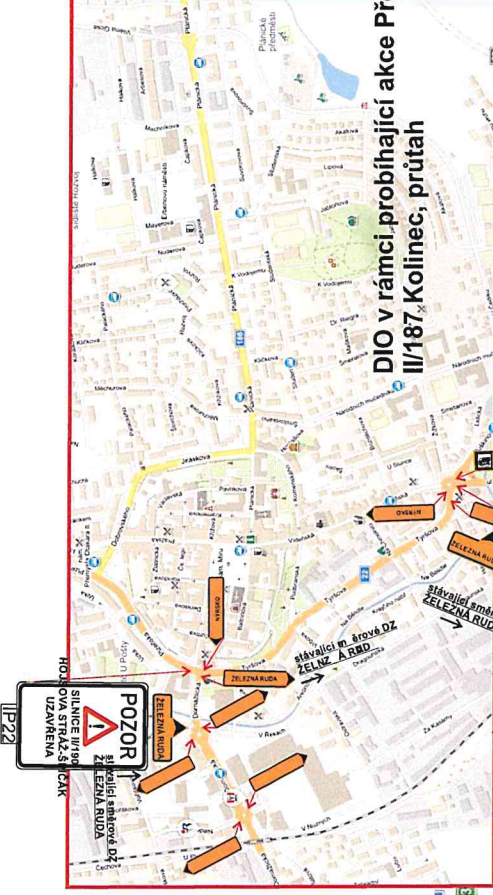

viz. DIO předchozí stránky