

**Městský úřad Klatovy Odbor dopravy – dopravní úřad
pracoviště Mayerova 130**

Č.j.: OD/7007-2/23/Dj
Vyřizuje: Dubský
Tel.: 376 347 491
jdubsky@mukt.cz
Datum: 21.6.2023

MĚSTSKÝ ÚŘAD ŽELEZNÁ RUDA		Číslo dopor. DS
Došlo	21. 06. 2023	Zpracoval kl.
Příloha: č.j.:	1968/23/kl.	Ukl. znak 623

VEŘEJNÁ VYHLÁŠKA

**opatření obecné povahy
stanovení místní úpravy provozu na nové komunikaci
na Špičáku v části pod Sirotkem.**

Městský úřad Klatovy, odbor dopravy, jako věcně a místně příslušný správní orgán podle § 124 odst. 6 zákona č. 361/2000 Sb., o provozu na pozemních komunikacích a o změnách některých zákonů, ve znění pozdějších předpisů, na základě návrhu ze dne 25.4.2023 podaného panem Františkem Vrbasem, nar. 2.1.1949, bytem Špičák č.p. 31, 340 04 Železná Ruda, zastoupeného na základě plné moci společností W-real Plzeň s.r.o., Houškova 2664/31, 326 00 Plzeň, IČ 079 58 315, po předchozím projednání s dotčeným orgánem – Krajským ředitelstvím policie Plzeňského kraje, Územním odborem Klatovy, Dopravním inspektorátem, podle § 77 odst. 1 písm. c) zákona o silničním provozu

s t a n o v í

místní úpravu provozu na nově vybudované komunikaci – Špičák pod Sirotkem, při akci (Špičák pod Sirotkem – výstavba RD, technická a dopravní infrastruktura), spočívající v osazení případně odstranění dopravních značek a dopravního zařízení, dle schématu dopravně inženýrského opatření, zpracované společností MACÁN PROJEKCE DS s.r.o., Tyršova 273, 339 01 Chudenice, IČ 280 57 198, které je přílohou žádosti.

Podmínky pro provedení místní úpravy provozu:

1. Dopravní značky budou osazeny v souladu s příslušnými ustanoveními zákona o silničním provozu a vyhlášky č. 294/2015 Sb., kterou se provádějí pravidla provozu na pozemních komunikacích a úprava a řízení provozu na pozemních komunikacích, ve znění pozdějších předpisů.
2. Svislé stálé dopravní značky a dodatková tabulky budou základního rozměru v retroreflexním provedení a při jejím umístění budou splněny požadavky technických podmínek TP 65 (Zásady pro dopravní značení na pozemních komunikacích), TP133 (Zásady pro vodorovné dopravní značení na pozemních komunikacích) a TP 114 (Svodidla na pozemních komunikacích)
3. Umístění svislých a vodorovných stálých dopravních značek zajistí navrhovatel po nabytí účinnosti tohoto opatření obecné povahy.

Odůvodnění

25.4.2023 podal pan František Vrbas, nar. 2.1.1949, bytem Špičák č.p. 31, 340 04 Železná Ruda, zastoupeného na základě plné moci společností W–real Plzeň s.r.o., Houškova 2664/31, 326 00 Plzeň, IČ 079 58 315, žádost o stanovení místní úpravy provozu na nově vybudované komunikaci – Špičák pod Sirotkem, spočívající v osazení případně odstranění dopravních značek a dopravního zařízení, dle schématu dopravně inženýrského opatření, které je přílohou žádosti.

Žádost včetně předložených situací s návrhem pro umístění požadovaného dopravního značení byla doložena s vyjádřením Policie ČR, Krajské ředitelství policie Plzeňského kraje, Územní odbor Klatovy, Dopravní inspektorát Klatovy ze dne 7.8.2019, čj. KRPP-99879-1/ČJ-2019-030406, kdy vyslovilo s návrhem souhlas.

Dne 4.5.2023 byl v souladu s § 172 odst. 1 správního řádu návrh opatření obecné povahy Městským úřadem Klatovy zveřejněn na úřední desce a elektronické úřední desce Městského úřadu Klatovy a Městského úřadu Železná Ruda s tím, že dotčené osoby byly v návrhu vyzvány, že k němu mohou podávat připomínky nebo námítky ve lhůtě 30 dnů ode dne zveřejnění návrhu. V návrhu opatření obecné povahy bylo dále uvedeno, že písemné připomínky k návrhu může v uvedené lhůtě podat kdokoli, jehož práva, povinnosti nebo zájmy mohou být opatřením obecné povahy přímo dotčeny. Připomínkami se zdejší správní orgán bude zabývat jako podkladem pro opatření obecné povahy a vypořádá se s nimi v jeho odůvodnění. Vlastníci nemovitosti, jejichž práva, povinnosti nebo zájmy související s výkonem vlastnického práva mohou být opatřením obecné povahy přímo dotčeny, byli v návrhu opatření obecné povahy poučeni, že proti němu mohou podávat písemné odůvodněné námítky, o nichž rozhodne zdejší správní orgán. Návrh opatření obecné povahy byl z úřední desky sejmuto dne 21.6.2023, tedy po uplynutí zákonné třiceti denní lhůty od data zveřejnění, které nastalo po patnácti dnech tedy 19.5.2023 ode dne vyvěšení na úřední desce.


Ve lhůtě 30 dnů ode dne zveřejnění návrhu opatření obecné povahy k němu nebyly podány žádné písemné připomínky nebo námítky. Proto mohl zdejší správní orgán přistoupit k vydání tohoto opatření obecné povahy, jímž bylo návrhu pana Františka Vrbase, nar. 2.1.1949, bytem Špičák č.p. 31, 340 04 Železná Ruda, zastoupeného na základě plné moci společností W–real Plzeň s.r.o., Houškova 2664/31, 326 00 Plzeň, IČ 079 58 315, na stanovení místní úpravy provozu vyhověno, a to na podkladě následujících skutečností.

Při vydání tohoto opatření obecné povahy, kterým se stanoví místní úprava provozu na nově vybudované komunikaci – Špičák pod Sirotkem, při akci (Špičák pod Sirotkem – výstavba RD, technická a dopravní infrastruktura), spočívající v osazení případně odstranění dopravních značek a dopravního zařízení, dle schématu dopravně inženýrského opatření, které je přílohou žádosti, z důvodu zvýšení bezpečnosti a plynulosti silničního provozu v daném úseku, vycházel zdejší správní orgán především z obsahu návrhu žadatele. Na jeho podkladě dospěl zdejší správní orgán k závěru, že návrhu vyhoví a opatření obecné povahy vydá. Na podkladě právě uvedených skutečností dospěl zdejší správní orgán k závěru, že vydá toto opatření obecné povahy, kterým bude stanovena místní úprava provozu na nově vybudované komunikaci – Špičák pod Sirotkem, při akci (Špičák pod Sirotkem – výstavba RD, technická a dopravní infrastruktura), spočívající v osazení případně odstranění dopravních značek dle schématu dopravně inženýrského opatření.

Poučení

Podle § 173 odst. 2 správního řádu proti opatření obecné povahy nelze podat opravný prostředek. Podle § 174 odst. 2 správního řádu lze soulad opatření obecné povahy posoudit v přezkumném řízení. Usnesení o zahájení přezkumného řízení lze vydat do 1 roku od účinnosti opatření obecné povahy.

Opatření obecné povahy nabývá účinnosti patnáctým dnem po dni vyvěšení této veřejné vyhlášky.

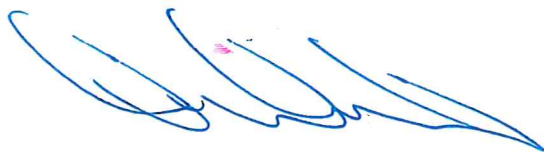

MĚSTSKÝ ÚŘAD KLATOVY
odbor správy
nám. Míru 62
339 01 Klatovy

Jiří Dubský
služební číslo 414142

Tato písemnost musí být vyvěšena po dobu 15 dnů na úřední desce a elektronické úřední desce Městského úřadu v Klatovech a Městského úřadu v Železně Rudě.

Vyvěšeno dne :
Nabylo účinnosti dne :
Sejmuto dne:

Příloha: 3 x situace místní úpravy provozu

Obdrží se žádostí o vyvěšení na úřední desce, elektronické úřední desce a následné navrácení potvrzeného rozhodnutí

- Městský úřad Klatovy, Odbor vnitřních věcí, nám. Míru 62/I., 339 01 Klatovy
- Městský úřad Železná Ruda, Klostermannovo náměstí 295, 340 04 Železná Ruda

Obdrží po nabytí právní moci:

- František Vrbas, Špičák č.p. 31, 340 04 Železná Ruda, prostřednictvím zplnomocněné společnosti W-real Plzeň s.r.o., Houškova 2664/31, 326 00 Plzeň
- Správa a údržba silnic Plzeňského kraje, př. org., Koterovská 162, 326 00 Plzeň
- Policie ČR, KŘPPK-DI Klatovy, Nábřeží Kpt. Nálepky 412, 339 01 Klatovy
- Město Železná Ruda, Klostermannovo náměstí 295, 340 04 Železná Ruda

Na vědomí:

- vlastní k založení

362/32

MO1 8/5,0/30

ACROSS




362/48


362/45

362/44

507

$\Delta \rightarrow \nabla$

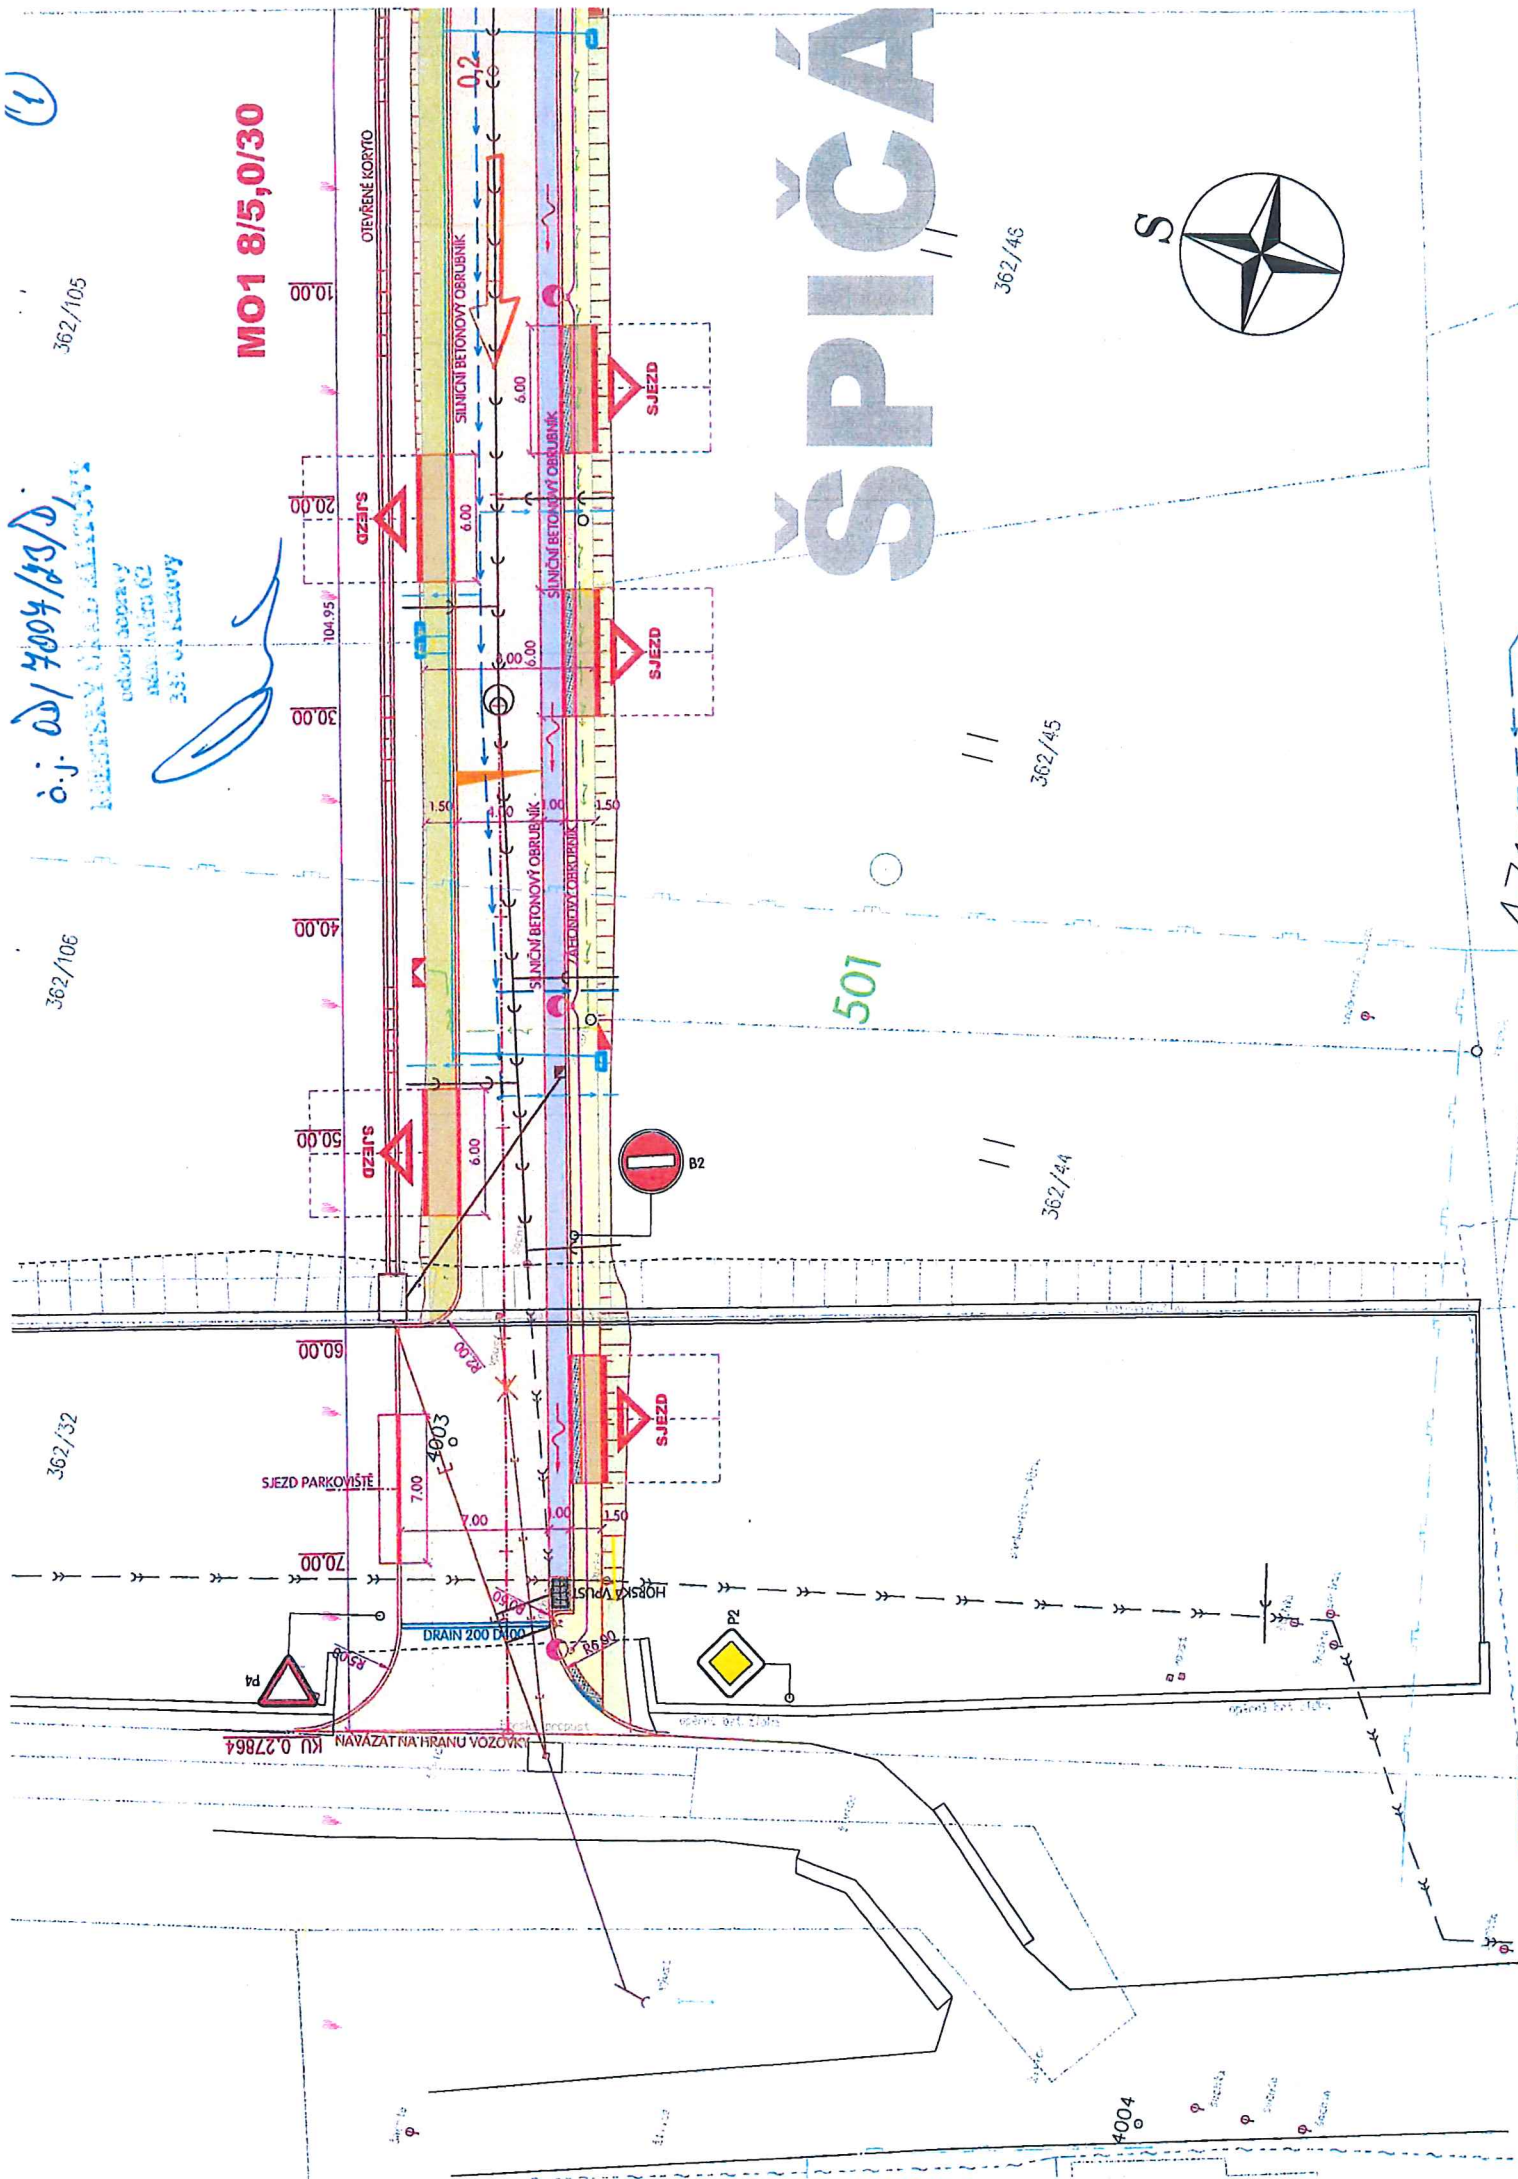

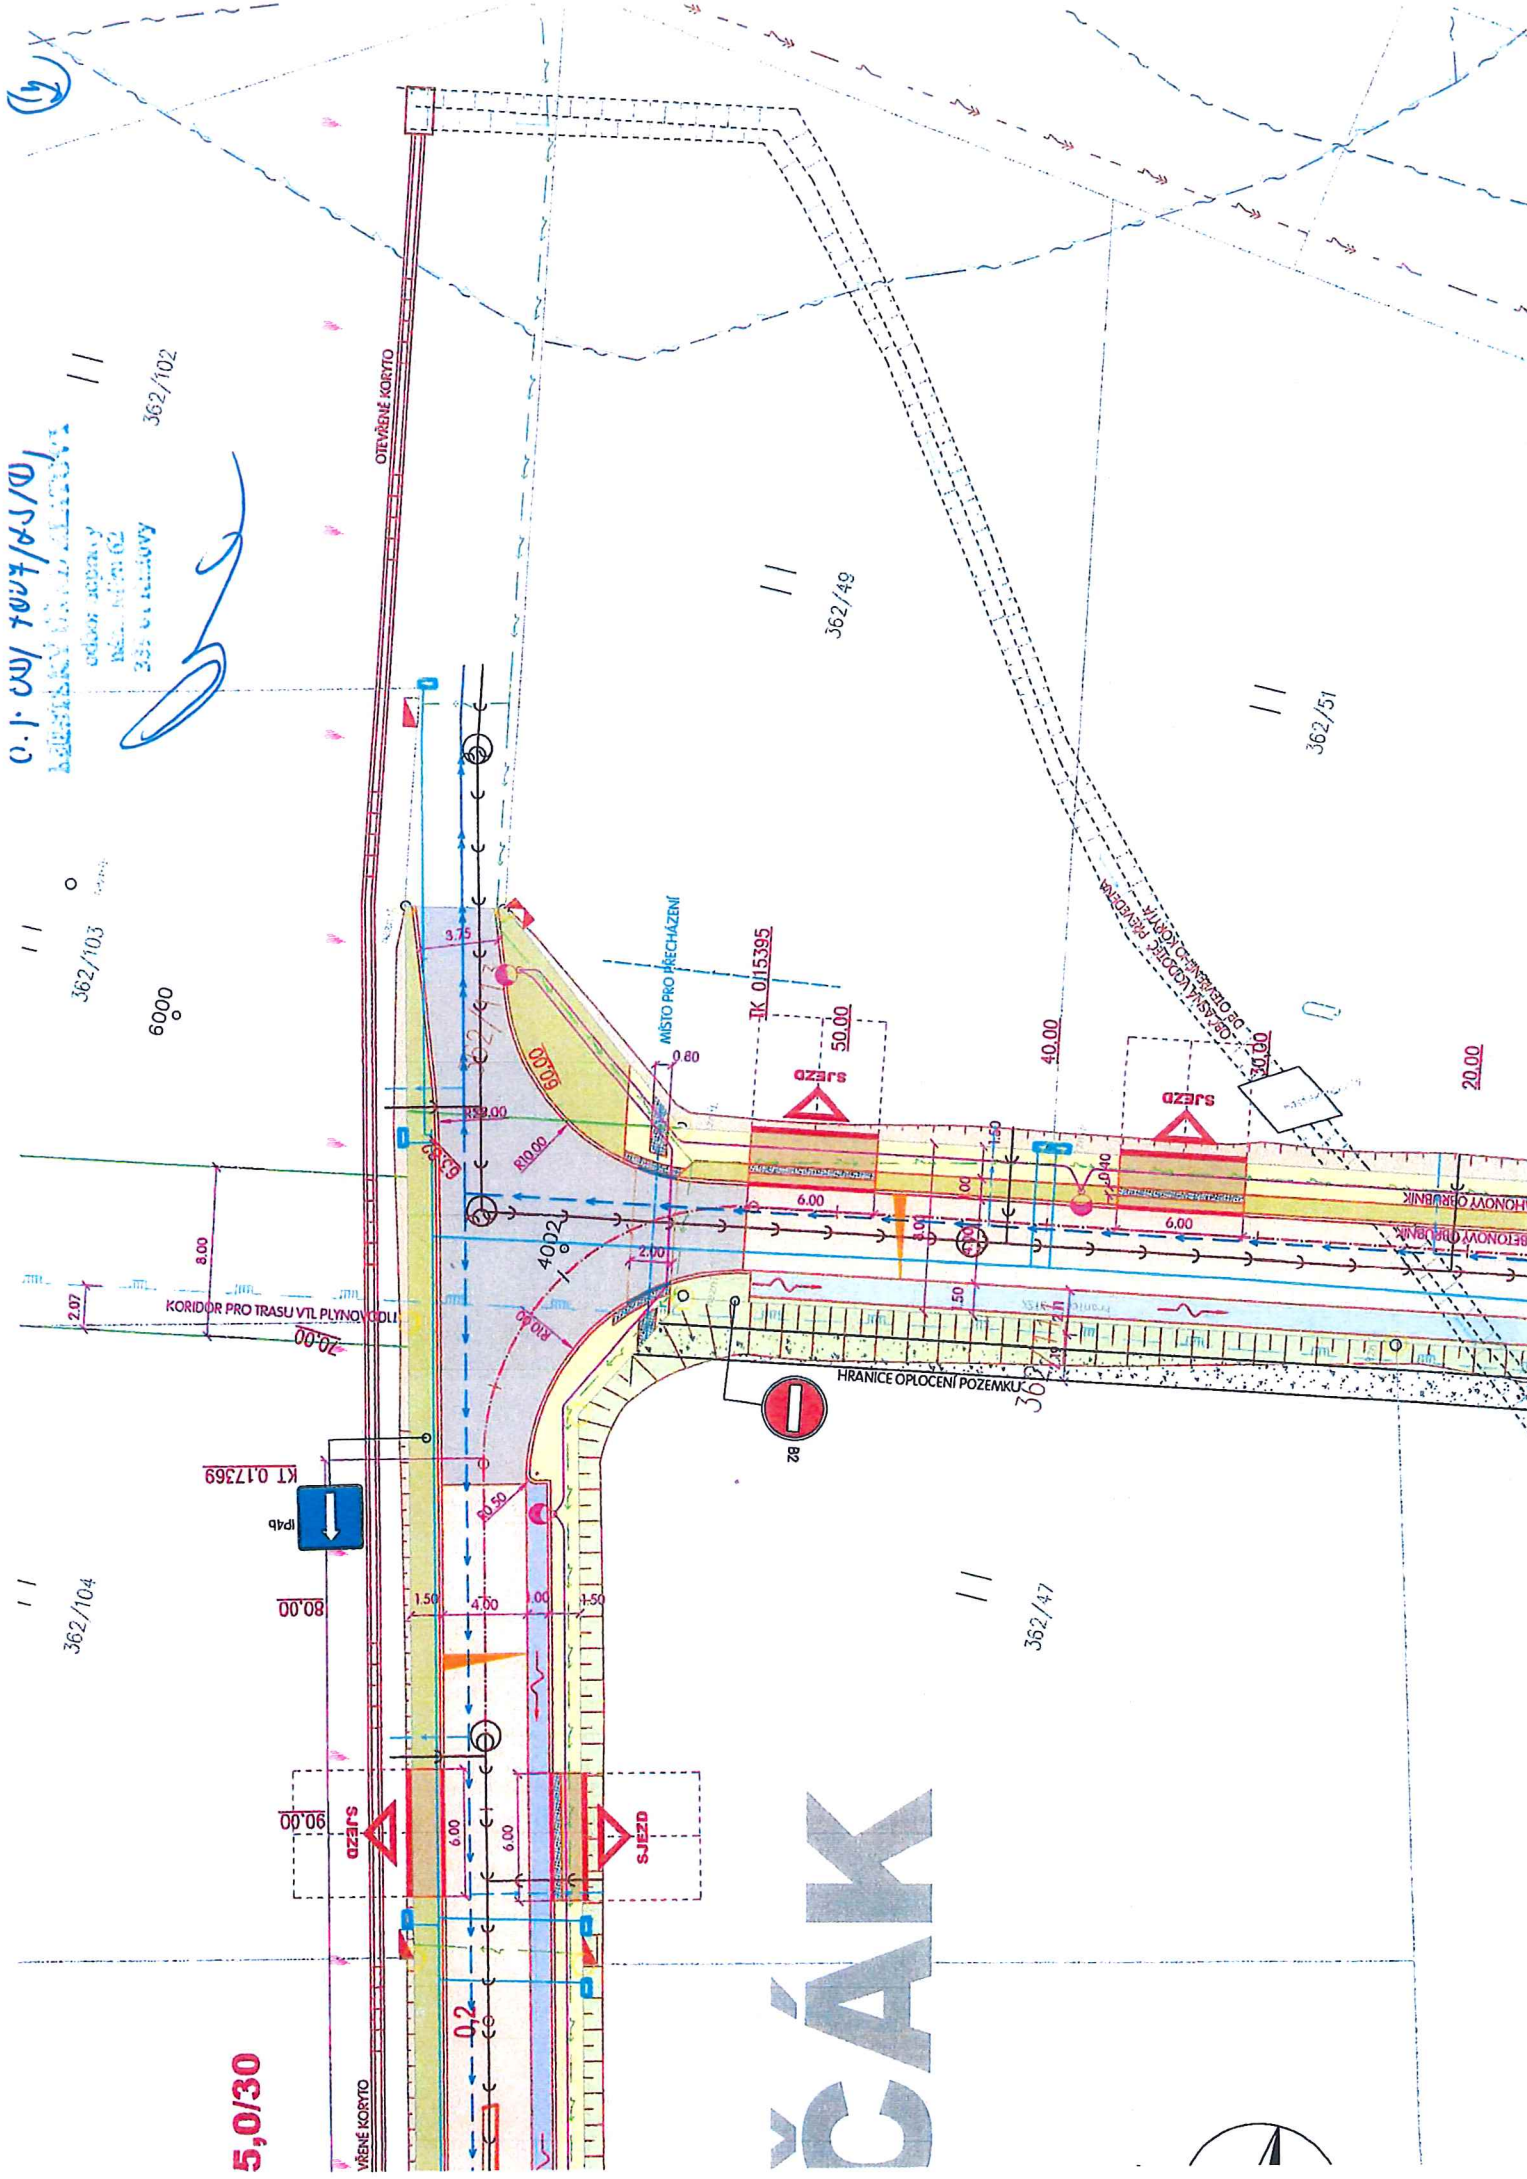

0.1.00/7007/05/01
odborný
návrh
362/102

362/103
6000

362/49

362/51

362/104


362/47

5,0/30

ČÁK

č.j. 007/1007/23/03

CELKOVÝ ROZSAH
MÍSTNÍHO ÚPRAVKY
23% vzhledem k

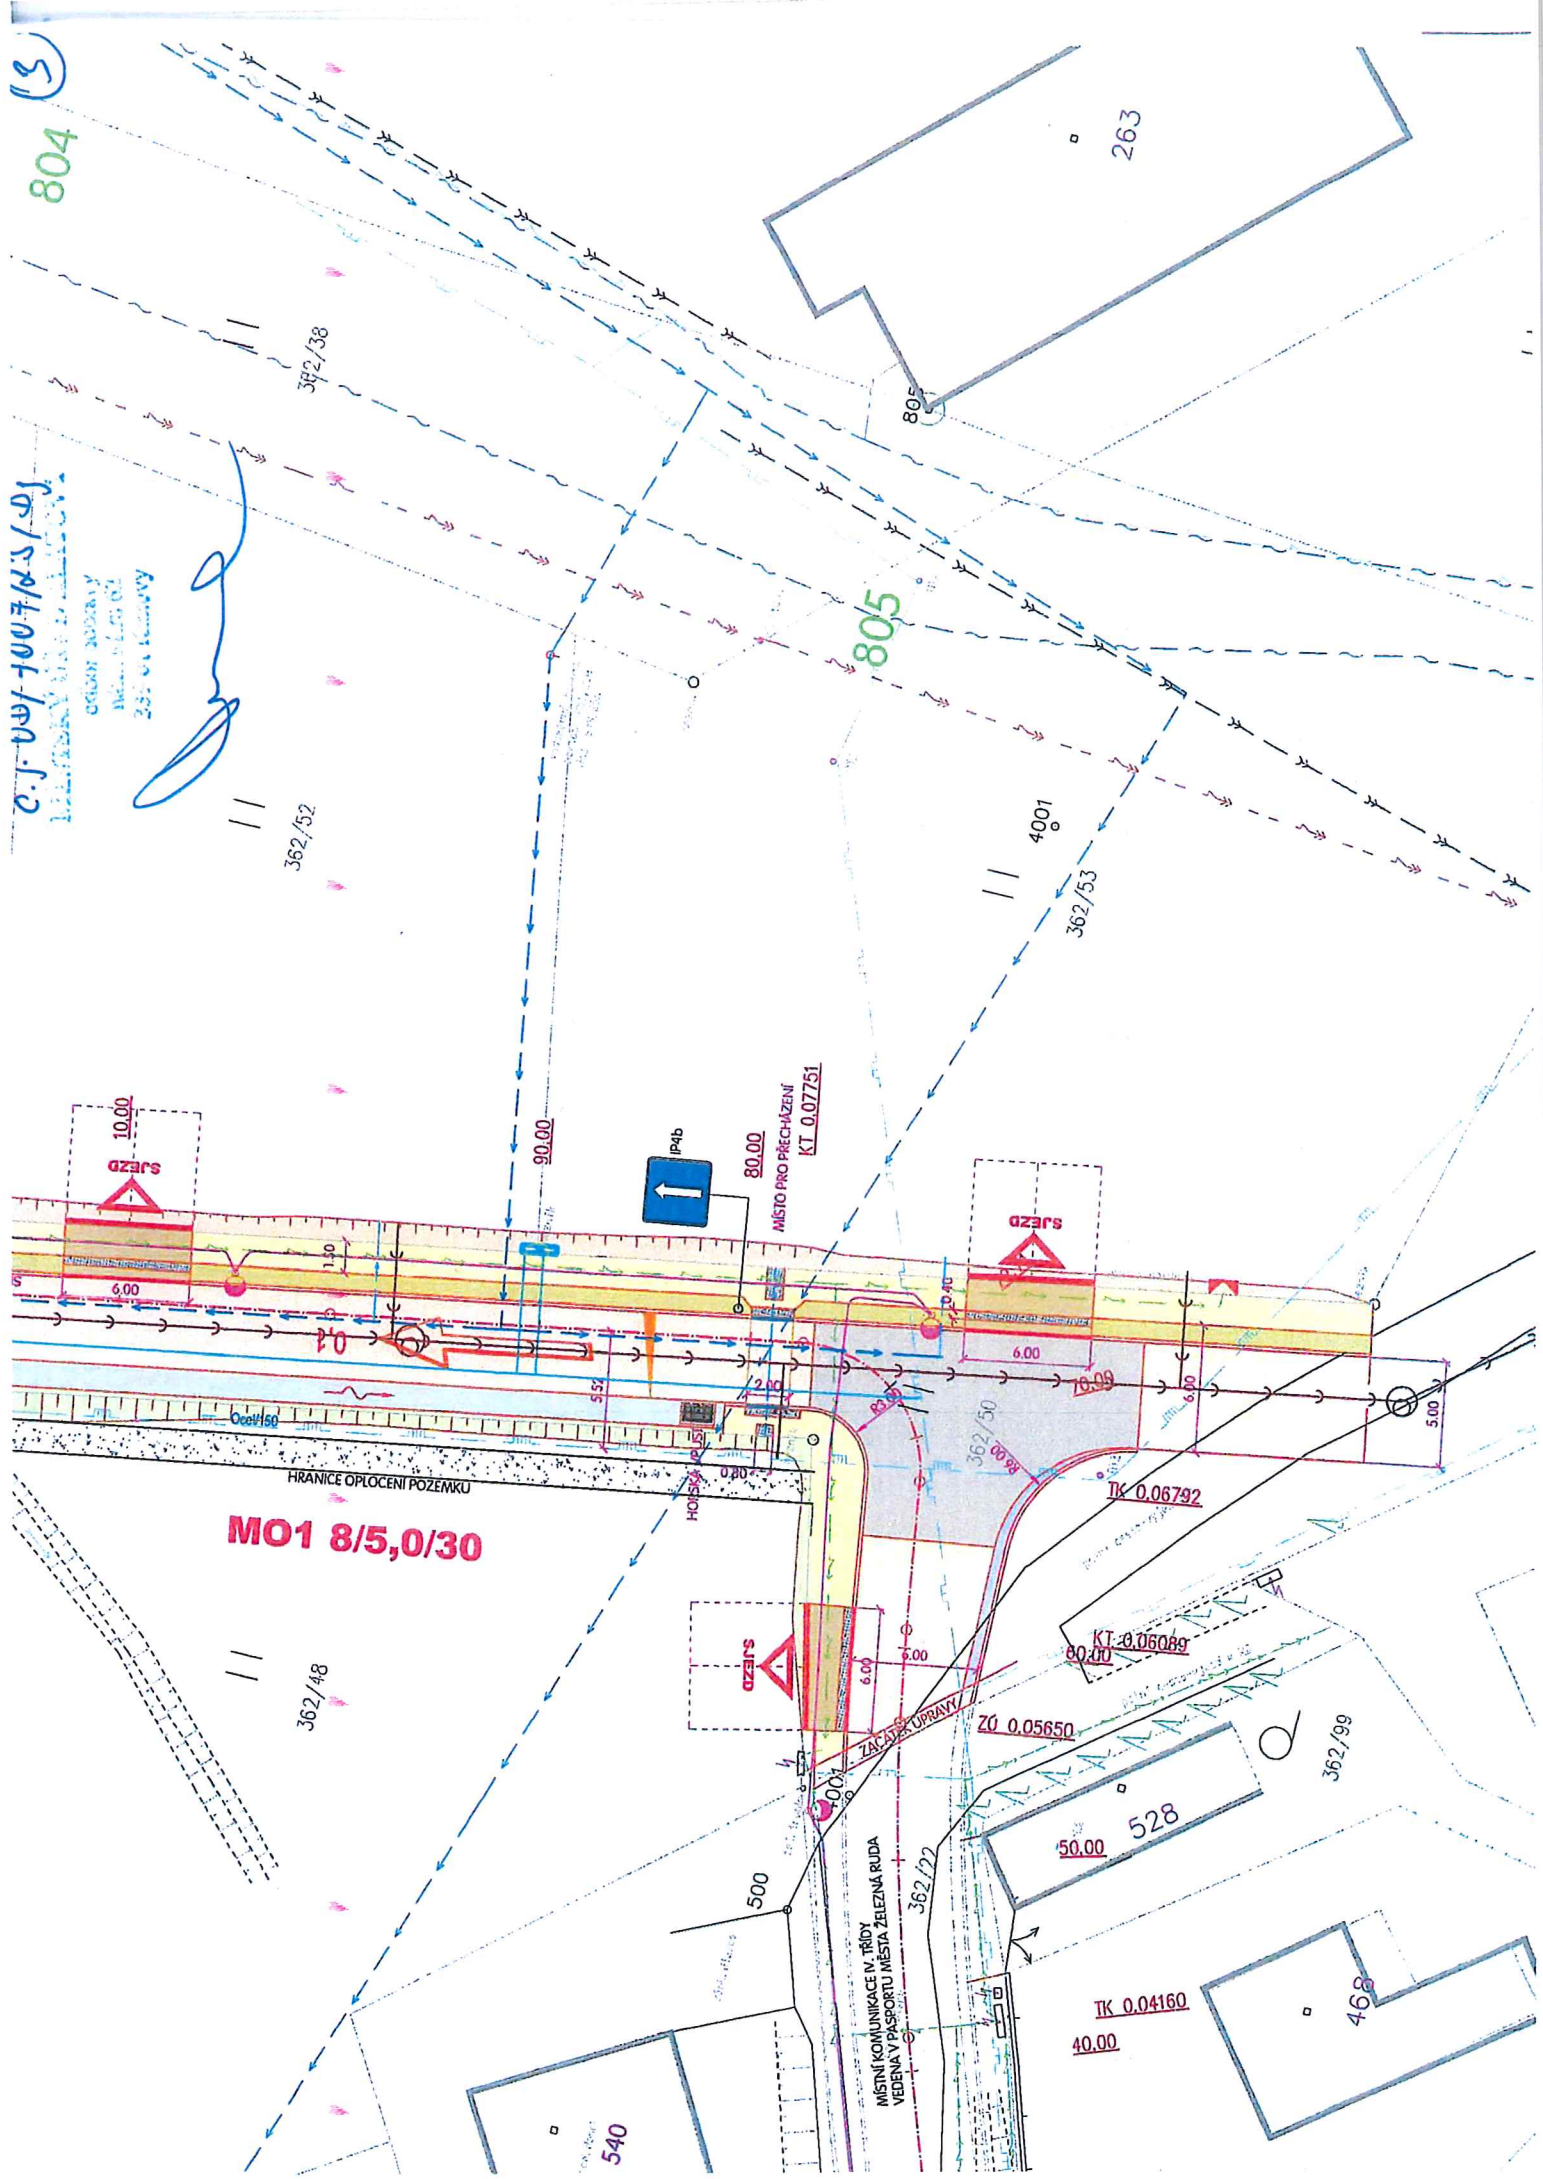

MO1 8/5,0/30

500

MÍSTNÍ KOMUNIKACE IV. TŘÍDY
VEDENÁ V PASPORTU MÍSTNÍ ŽELEZNÁ RUDA

TK 0.04160
40.00

TK 0.06089
80.00

TK 0.06792

ZO 0.05650

KT 0.06089
80.00

50.00 528

468

362/99

362/48

540

263

805

804

362/52

362/38

362/53

4001

805