

Č.j.: OD/8556/24/Dj
Vyřizuje: Dubský
Tel.: 376 347 491
jdubsky@mukt.cz
Datum: 20.6.2024

MĚSTSKÝ ÚŘAD ŽELEZNÁ RUDA	Číslo dopor. DS
Došlo 20. 06. 2024	Zpracoval Geh
Příloha: 6x č.j.: 1231/24 / Geh	Ukl. znak 624

VEŘEJNÁ VYHLÁŠKA

opatření obecné povahy
stanovení přechodné úpravy provozu

Městský úřad Klatovy, odbor dopravy, jako věcně a místně příslušný správní orgán podle § 124 odst. 6 zákona č. 361/2000 Sb., o provozu na pozemních komunikacích a o změnách některých zákonů, ve znění pozdějších předpisů, na základě návrhu ze dne 7.6.2024 podaného společností GASSPO, spol. s r.o., Domažlická 210, 339 01 Klatovy, IČ 453 48 774, po projednání s dotčeným orgánem – Krajským ředitelstvím policie Plzeňského kraje, Územní odbor Klatovy, Dopravní inspektorát Klatovy ze dne 18.1.2023, čj. KRPP-4965-2/ČJ-2023-030406 podle § 77 odst. 1 písm. c) zákona o silničním provozu

stanovuje přechodnou úpravu provozu

na místní komunikaci (dále jen MK) ul. Krátká, ulice před základní školou, Ke Hřišti, Sportovní, z důvodu akce „REKO MS Železná Ruda – Krátká + 2“ při použití dopravních značek a dopravního zařízení dle přiloženého dopravně inženýrského opatření (dále jen DIO), které je přílohou tohoto stanovení

v termínu: od 1.7.2024 do 31.10.2024

Podmínky pro provedení přechodné úpravy provozu:

- Stanovené dopravní značení s vyznačením přechodné úpravy provozu na pozemních komunikacích : viz. DIO – které tvoří nedílnou součást tohoto opatření.
- Podmínky, za kterých lze provést tímto stanovenou přechodnou úpravu provozu na pozemní komunikaci:
 - stanovené dopravní značky související s označením uzavírky MK budou instalovány bezprostředně před zahájením akce a musí být dodrženy podmínky stanovené ve vyjádření DI Klatovy pro tuto akci.
 - dopravní značky musí svým provedením odpovídat příslušným ustanovením zákona č. 361/2000 Sb., o provozu na pozemních komunikacích a o změnách některých zákonů, ve znění pozdějších předpisů v návaznosti na vyhlášku č. 294/2015 Sb., kterou se provádějí pravidla provozu na pozemních komunikacích a úprava zařízení provozu na pozemních komunikacích, na související předpisy a na platné ČSN
 - použité dopravní značky a dopravní zařízení budou provedeny výhradně jako retroreflexní třídy minimálně 1 dle platné ČSN a musí být osazeny buď na stabilních stojanech opatřených červeno-bílými pruhy, spodní hranou ve

- výšce minimálně 0,60m nad vozovkou, nebo na podpěrných sloupcích opatřených nátěrem se střídavě červeno-bílými pruhy šířky 0,10 - 0,20 m v celkové délce min. 0,45 m
- podpěrné sloupky budou uchyceny v podkladních deskách
 - použité dopravní značky budou po celou dobu udržovány v plně funkčním stavu a v čistotě a budou správně umístěny a připevněny
 - do doby finální úpravy povrchu vozovky po výkopových pracích budou místa ze všech směrů označena dopravní značkou A7a (nerovnost vozovky)
 - povolení uzavírky na MK vydává Město Železná Ruda
 - dopravní značky musí být synchronizovány s přechodnou úpravou provozu na již probíhající akci „Železná Ruda střed“ kterou provádí společnost Silnice Klatovy a.s., tak aby nedocházelo k neřešitelným situacím při průjezdu a kolizím ve významu dopravního značení.

Příloha :

6 x DIO s vyznačením přechodné úpravy provozu na pozemních komunikacích

Odůvodnění


Dne 7.6.2024 podala společnost GASSPO, spol. s r.o., Domažlická 210, 339 01 Klatovy, IČ 453 48 774 zdejšímu správnímu orgánu návrh na stanovení přechodné úpravy provozu na MK v Železné Rudě.

V návrhu byl uveden konkrétní důvod, proč by měl být provoz navrhovaným způsobem omezen dle schémat dopravně inženýrského opatření které je součástí žádosti. Na podkladě žádosti a souhlasného stanoviska PČR, Krajské ředitelství policie Plzeňského kraje, územní odbor Klatovy, Dopravní inspektorát Klatovy dospěl zdejší správní orgán k závěru, že vydá toto opatření obecné povahy, kterým bude stanovena výše uvedená přechodná úprava provozu. Správní orgán vydal stanovení přechodné úpravy provozu dle § 77 odst. 1 písm. c) zákona o silničním provozu jako opatření obecné povahy postupem dle části šesté správního řádu.

Poučení

Podle § 173 odst. 2 zákona č. 500/2004 Sb., správní řád, ve znění pozdějších předpisů, proti opatření obecné povahy nelze podat opravný prostředek. Podle § 174 odst. 2 správního řádu lze soulad opatření obecné povahy posoudit v přezkumném řízení. Usnesení o zahájení přezkumného řízení lze vydat do 1 roku od účinnosti opatření obecné povahy.

Opatření obecné povahy nabývá účinnosti pátým dnem po dni vyvěšení této veřejné vyhlášky.

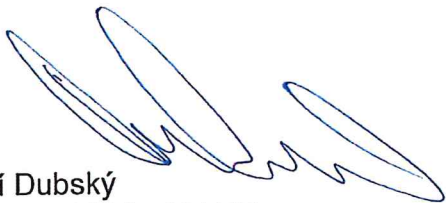
Jiří Dubský
služební číslo 414142

MĚSTSKÝ ÚŘAD KLATOVY
odbor dopravy
ul. Víra 62
339 01 Klatovy

Tato písemnost musí být vyvěšena po dobu 15 dnů na úřední desce a elektronické úřední desce Městského úřadu v Klatovech a Městského úřadu v Železné Rudě.

Vyvěšeno dne:

Sejmuto dne:

Nabylo účinnosti dne:

Obdrží se žádostí o vyvěšení na úřední desce, elektronické úřední desce a následné navrácení potvrzeného rozhodnutí

- Městský úřad Klatovy, Odbor vnitřních věcí, nám. Míru 62/I., 339 01 Klatovy
- Městský úřad Železná Ruda, Klostermannovo náměstí 295, 340 04 Železná Ruda

Obdrží:

- GASSPO, spol. s r.o., Domažlická 210, 339 01 Klatovy
- Město Železná Ruda, Klostermannovo náměstí 295, 340 04 Železná Ruda
- Policie ČR, KŘPPK-DI Klatovy, Nábřeží kpt. Nálepky 412, 339 01 Klatovy
- vlastní k založení

č.j. 2/8556/44/Dj

MASTISŤ ÚZEMNÉHO USPOZ. V


odbor územ. uspo.

14.06.2010 52


23.06.2010



SITUACE č. 1

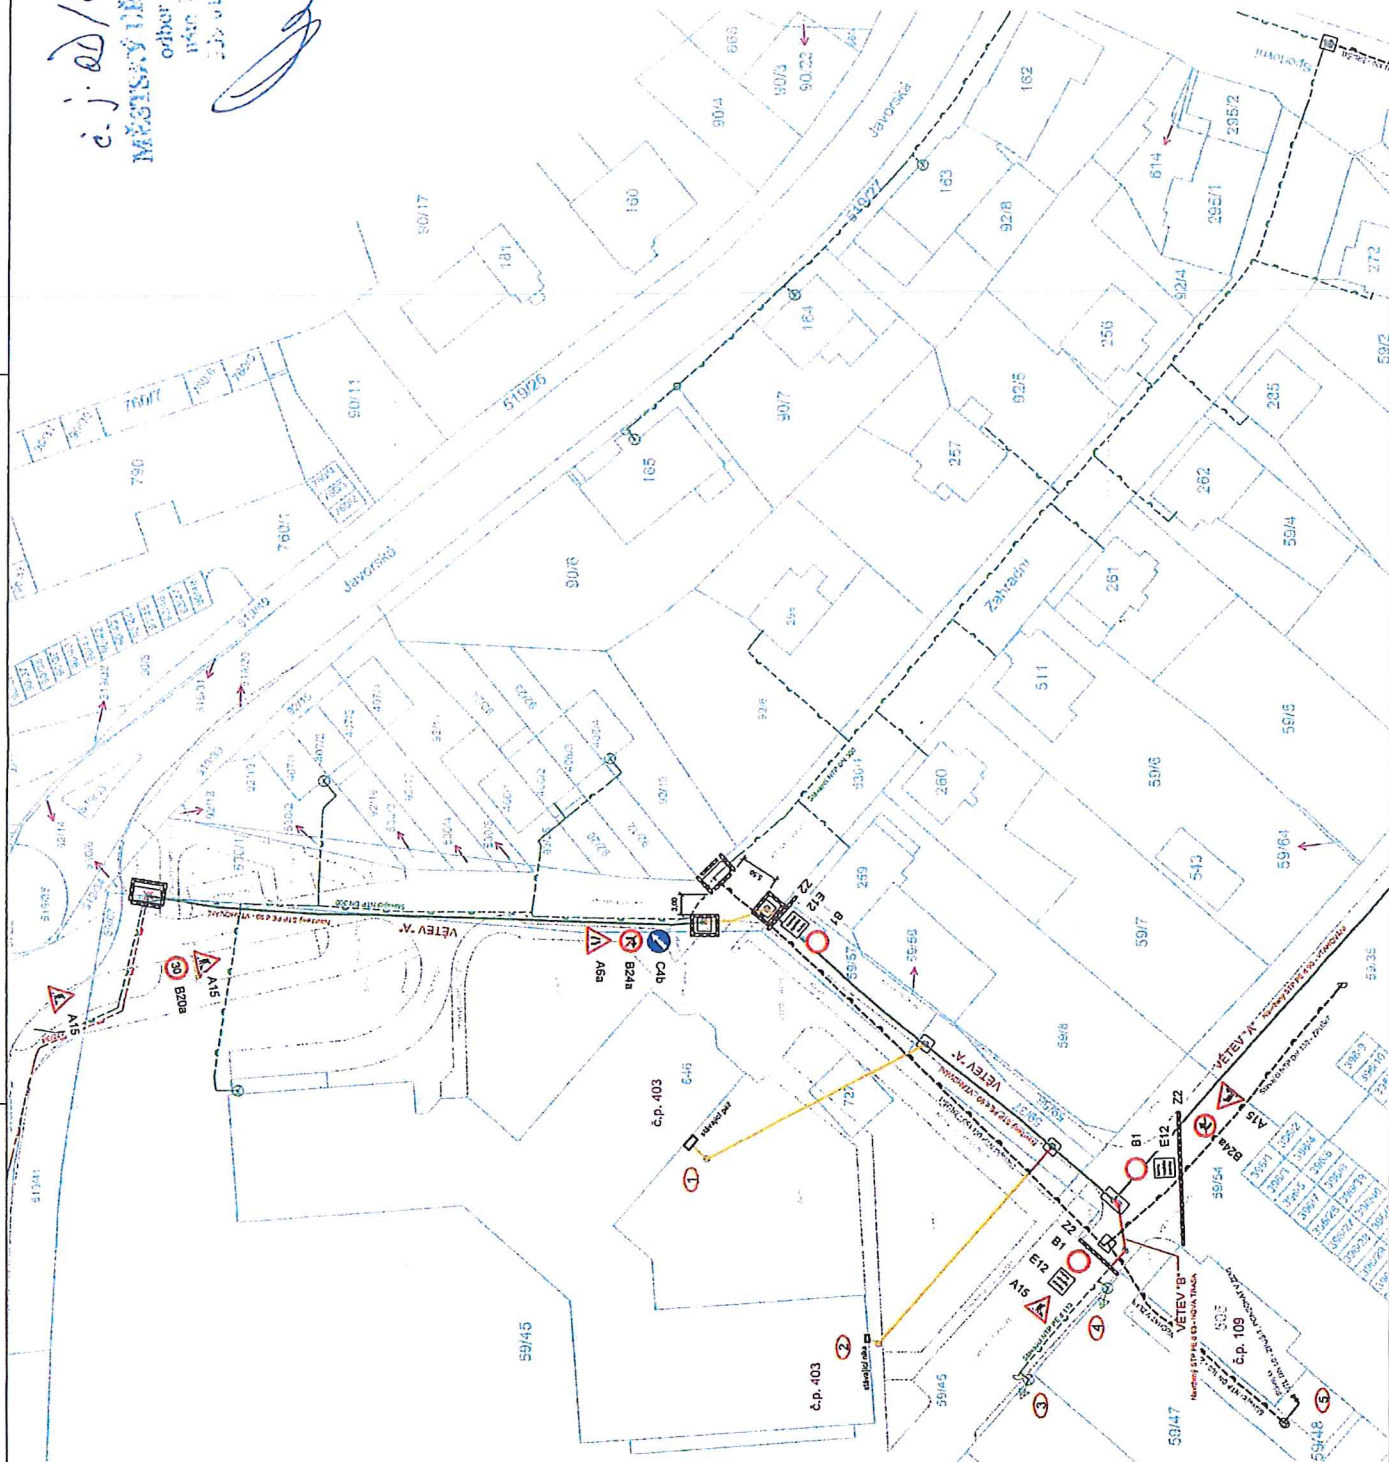


č.j. 05/8556/44/D
MĚSTSKÝ ÚŘAD KLATOVY
odbor rozvoje
měst. inženýr
100 st. měř. 1:500

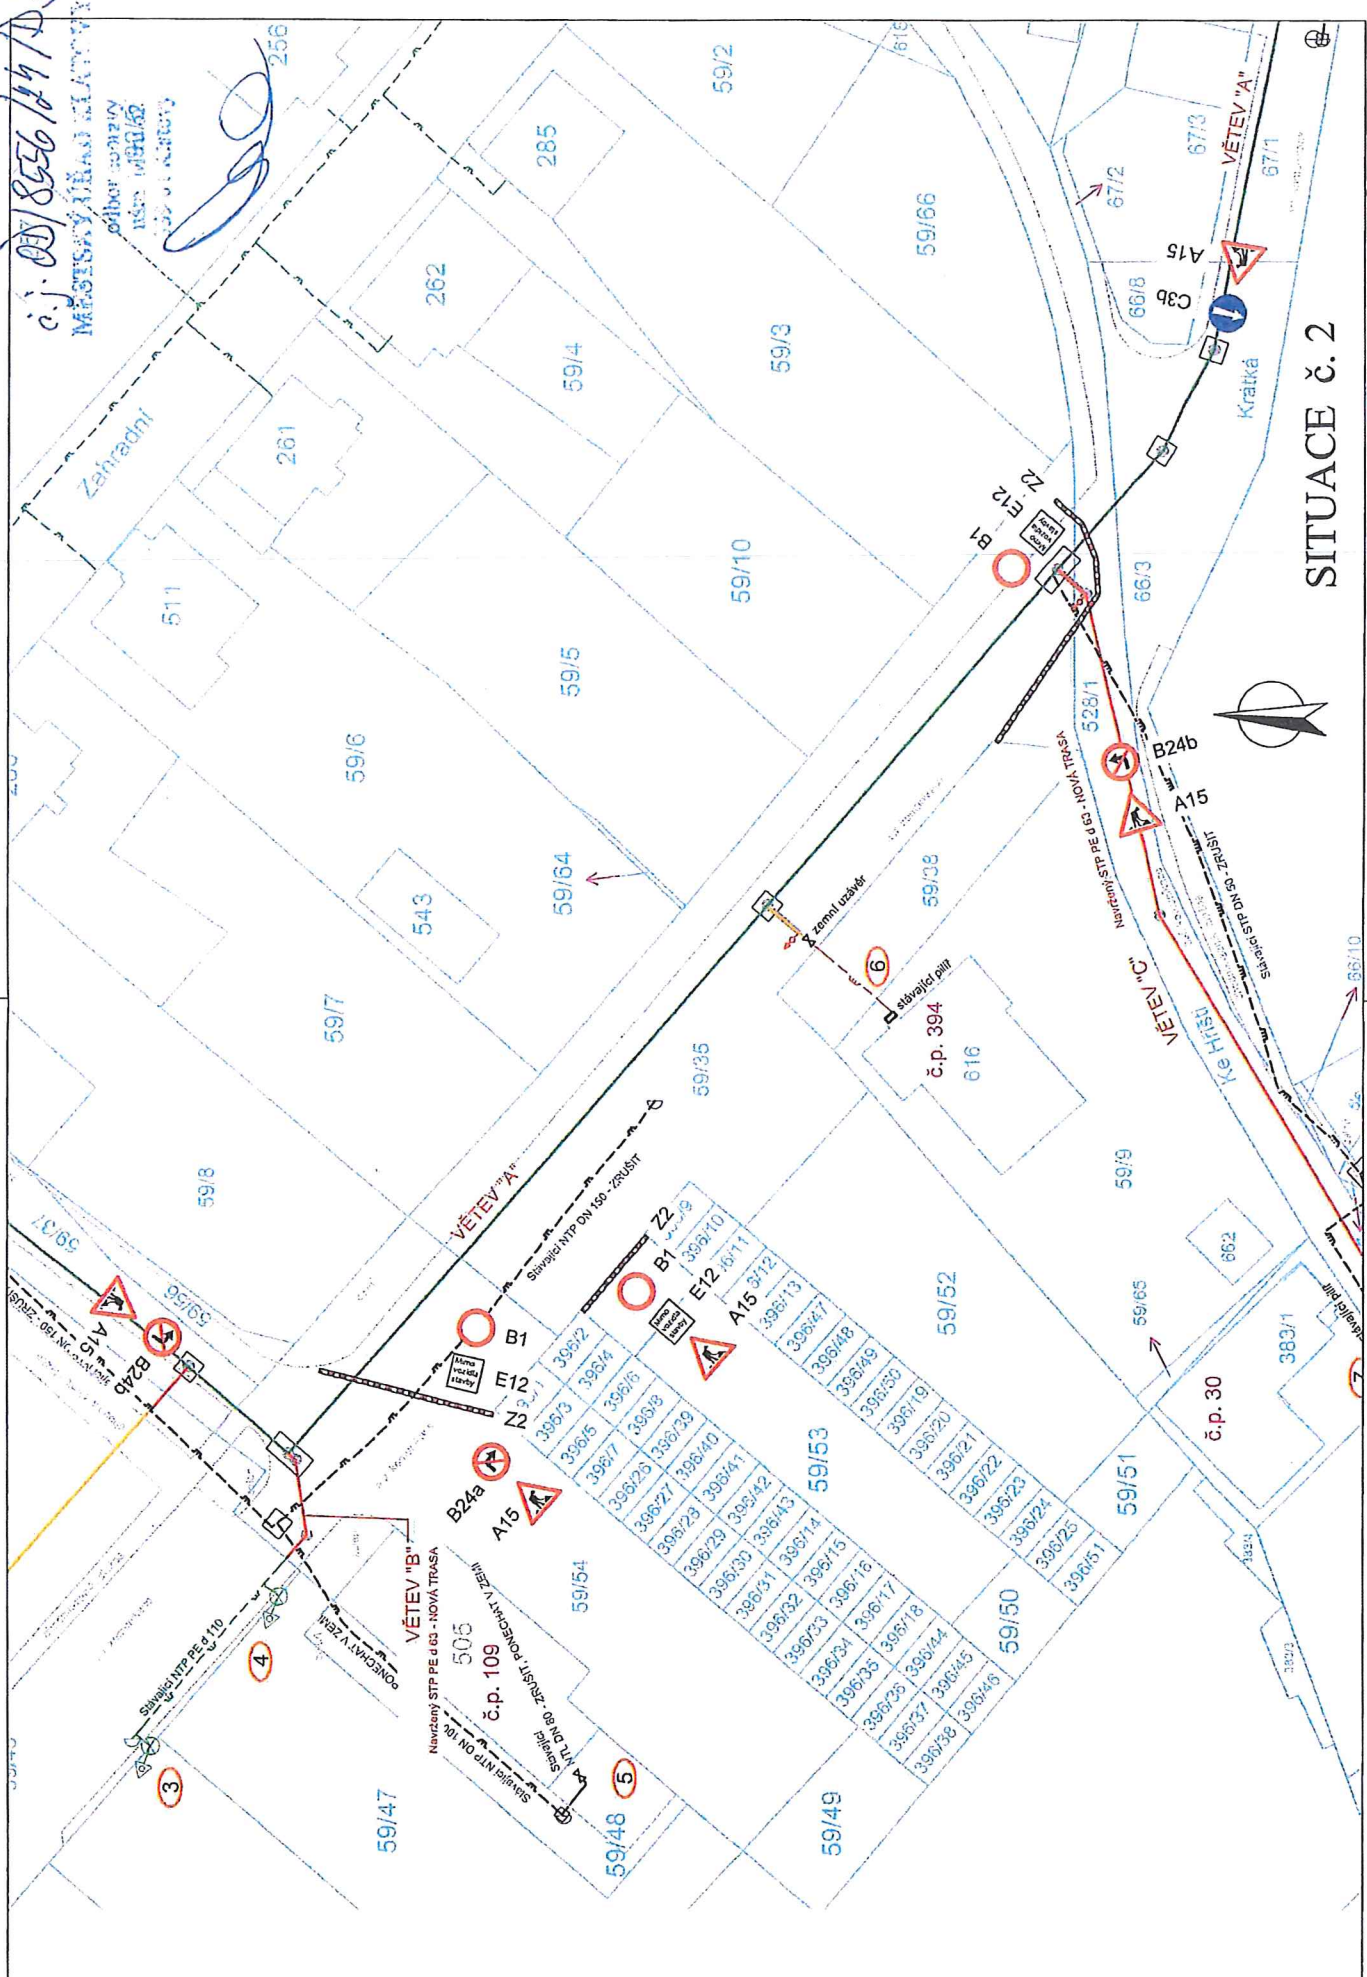


SITUACE č. 2

19/4/958 / 10.10

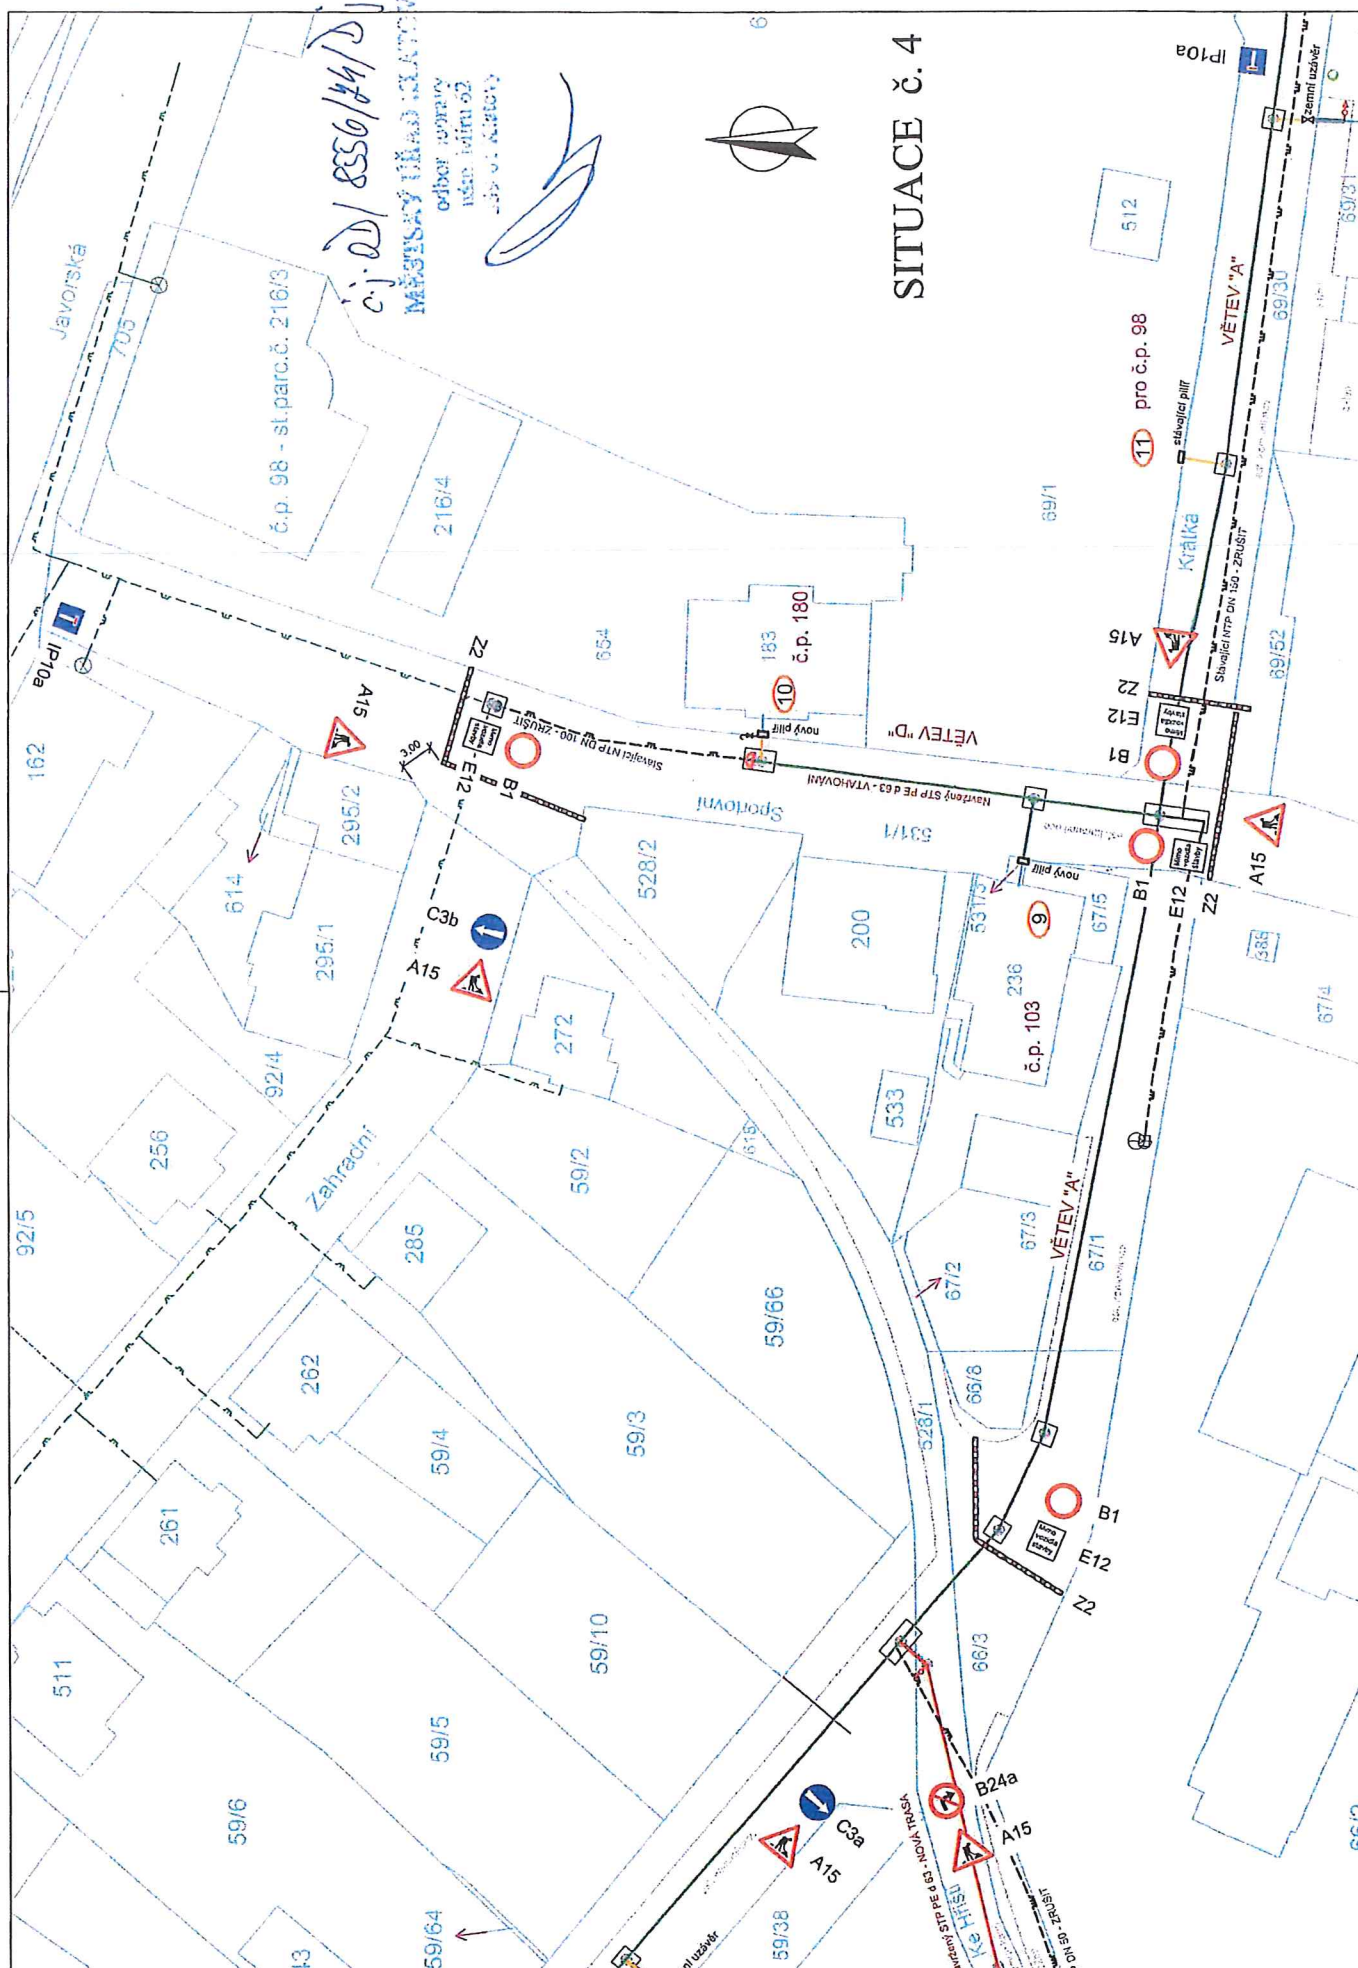

č.j. 001/8556/24/D;
 Městský úřad Blatná
 odbor územní
 úřadu úřadu
 č. 1. k. úřadu

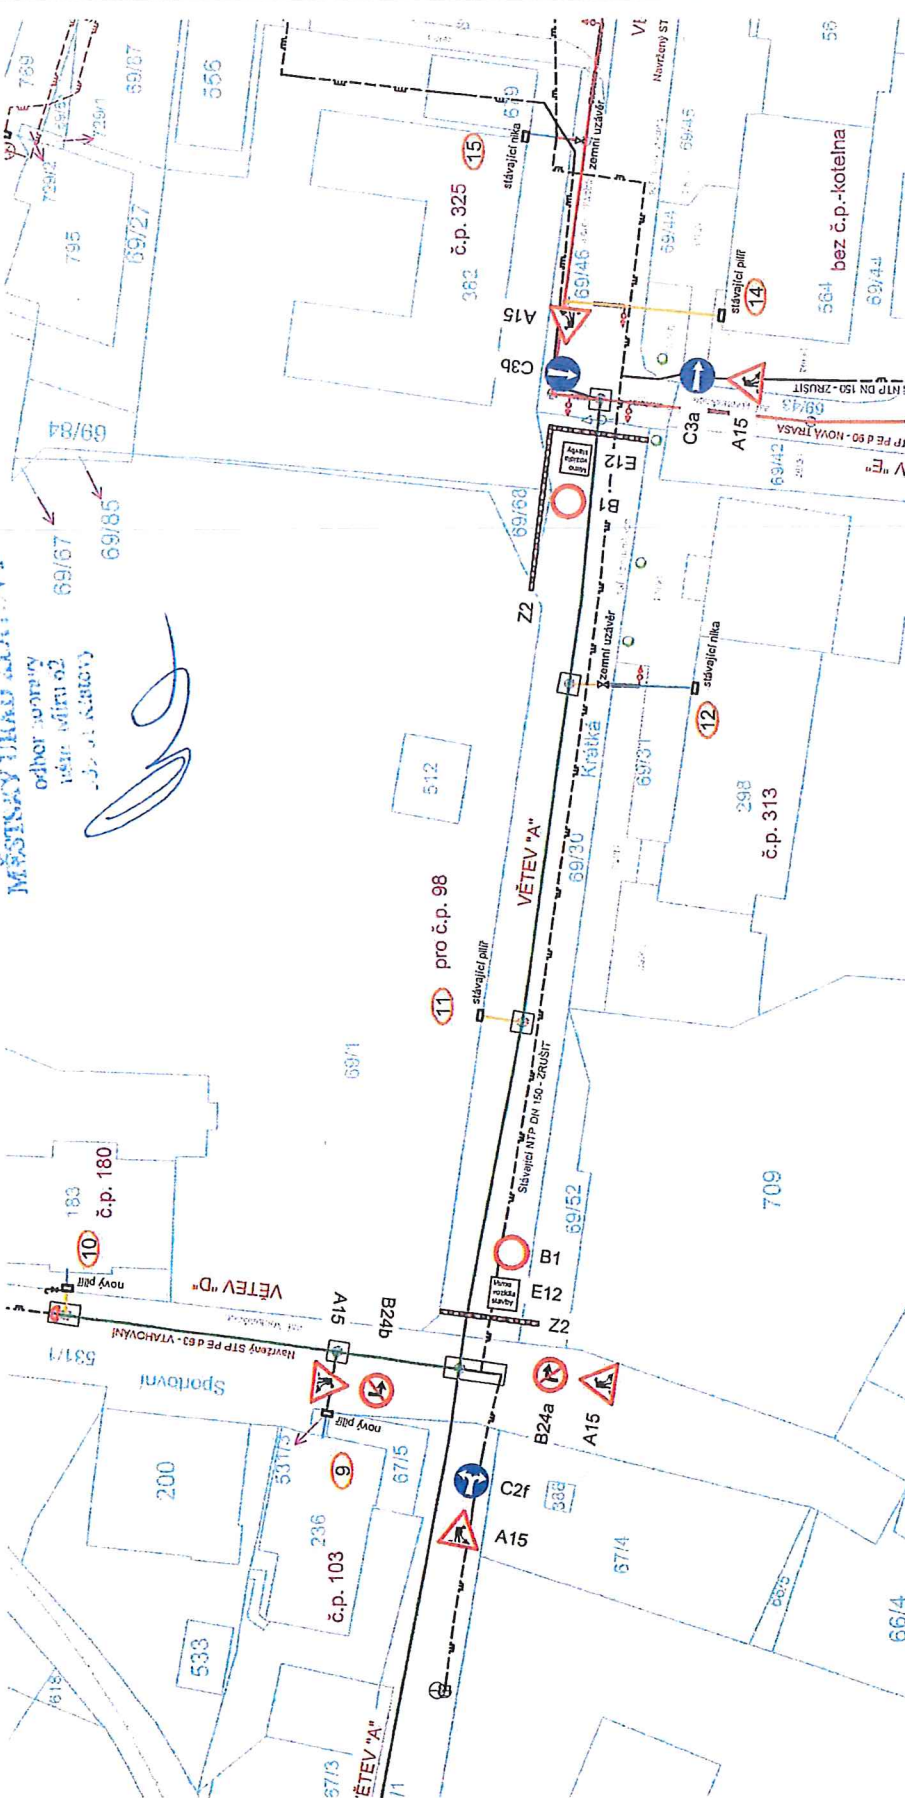

SITUACE č. 5

odbor dopravy
naše číslo 62
335 01 Klatovy



SITUACE č. 6