


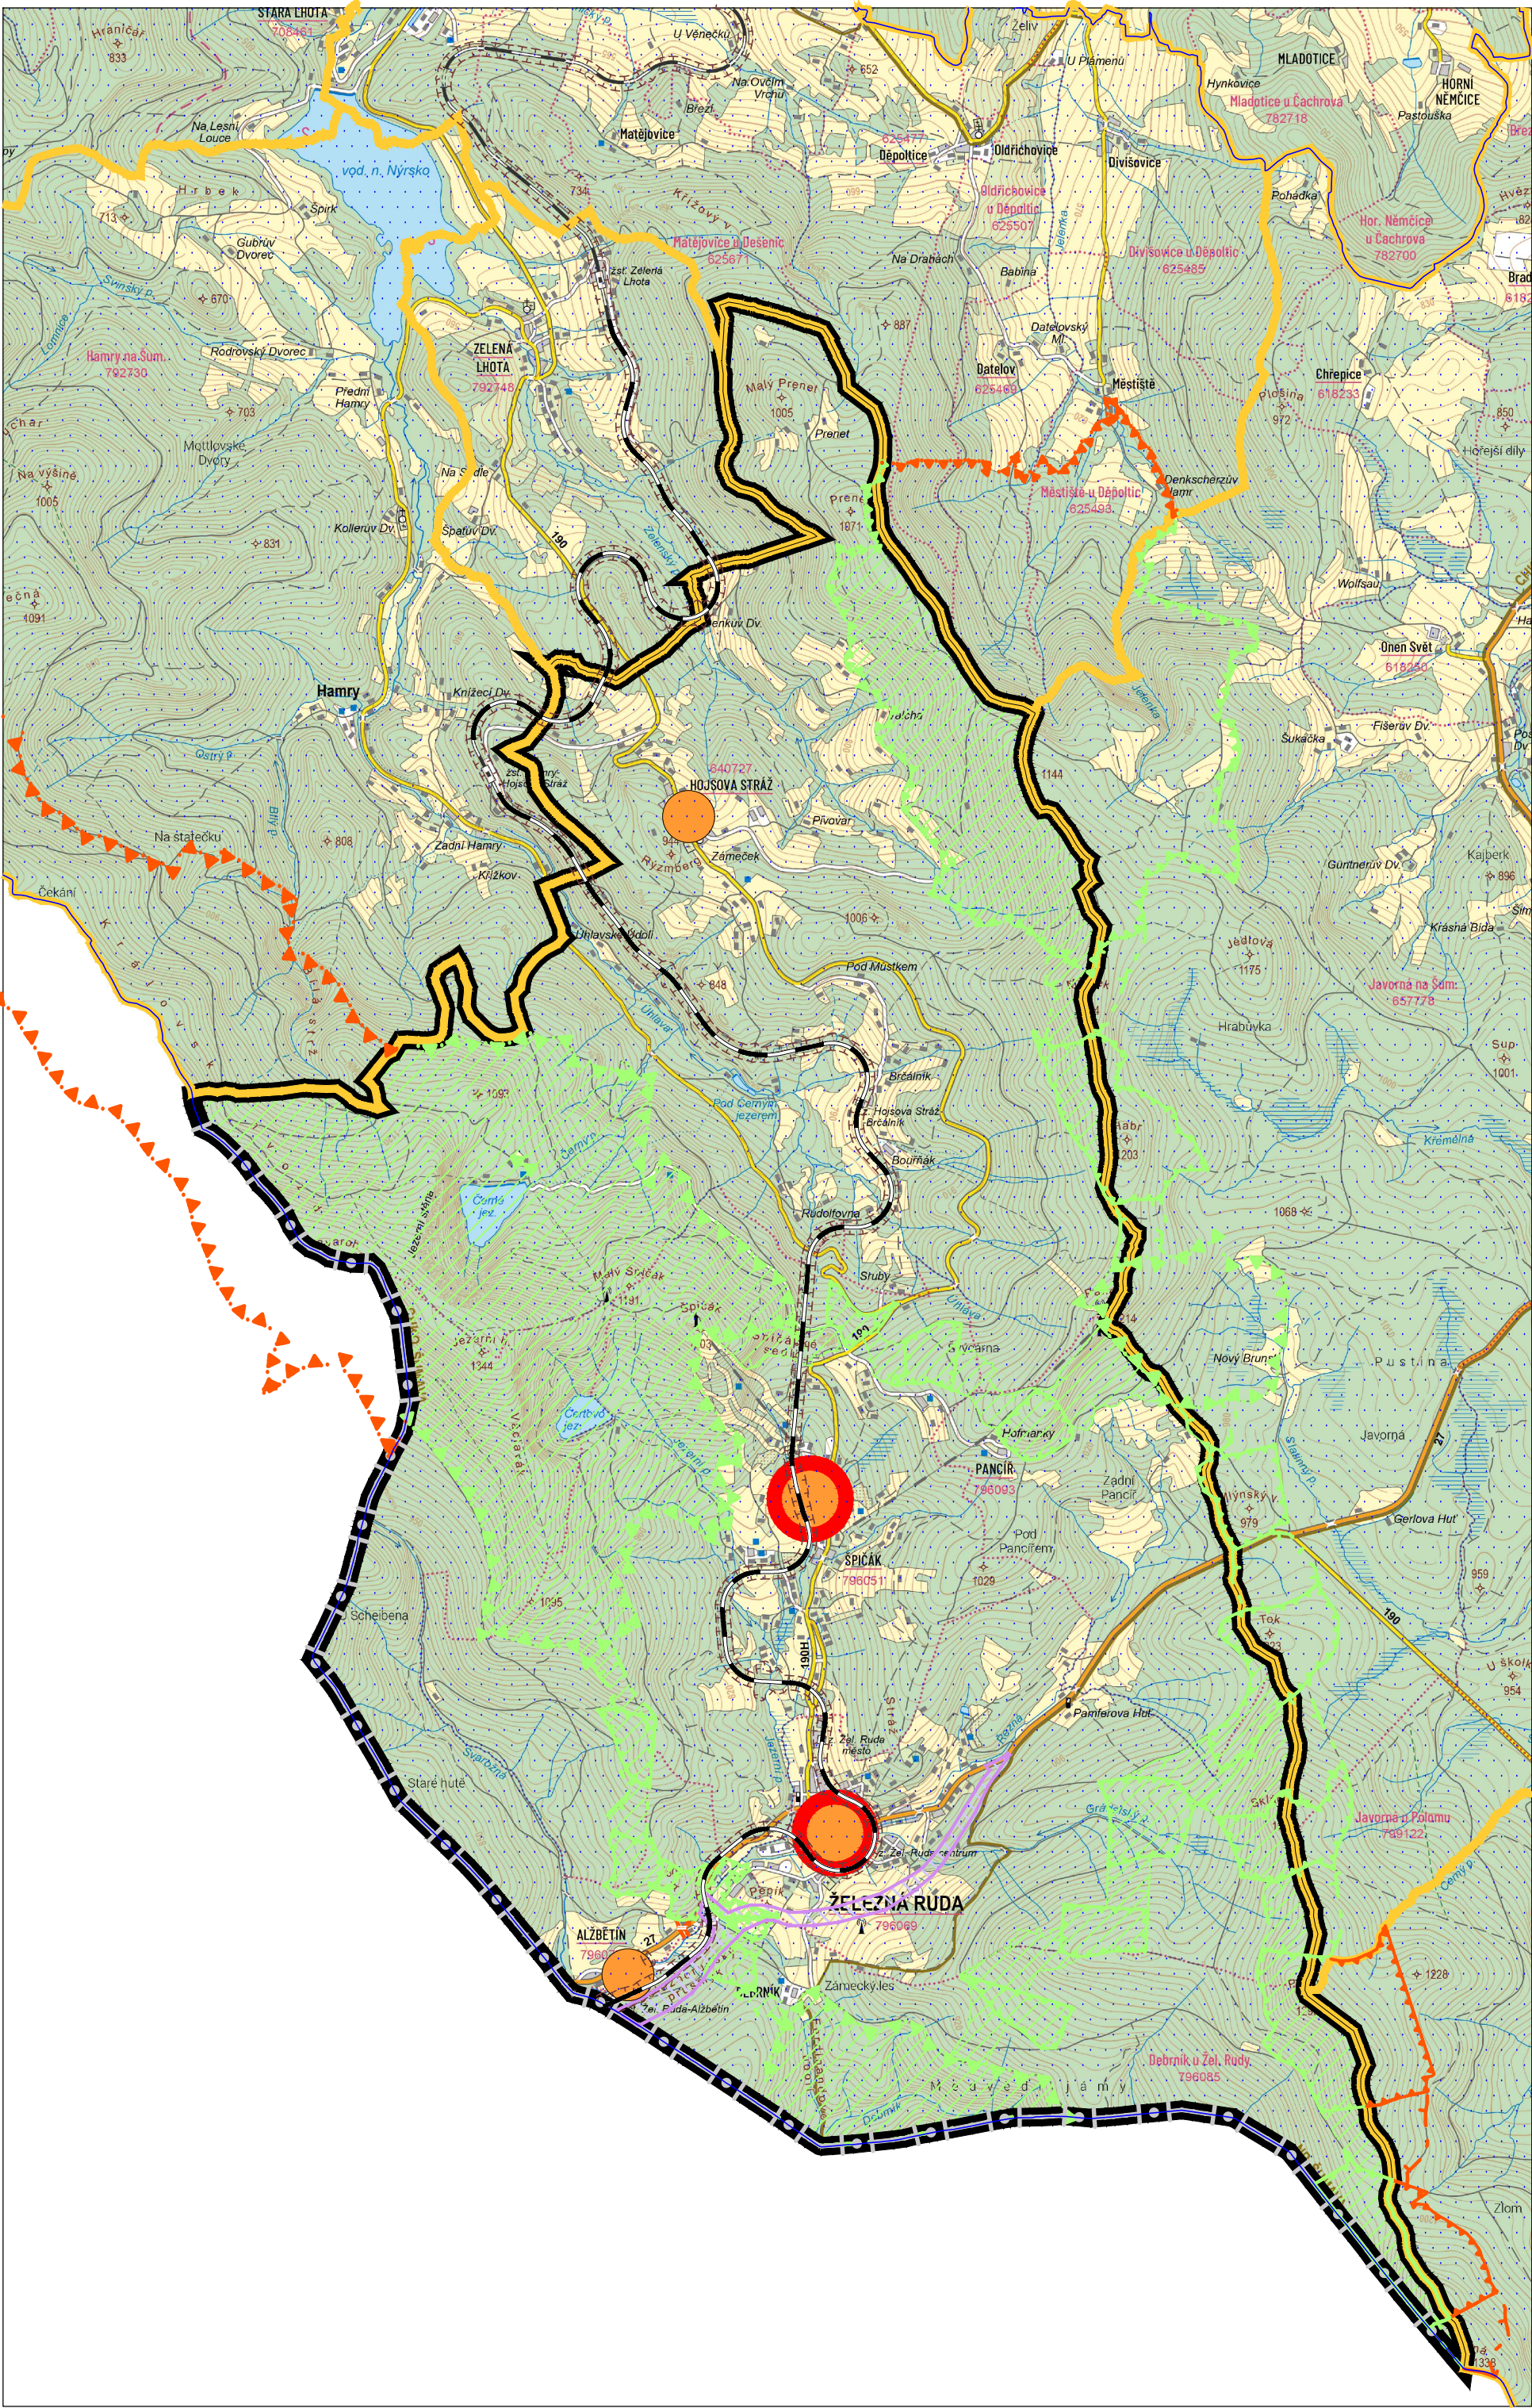

Územní plán ŽELEZNÁ RUDA

katastrální území: Alžbětín, Debrník u Železné Rudy, Pancíř, Špičák, Železná Ruda a Hojsova Stráž

VÝKRES ŠIRŠÍCH VZTAHŮ

LEGENDA:

- ŘEŠENÉ ÚZEMÍ - ŽELEZNÁ RUDA
- STÁTNÍ HRANICE - ČR-SRN
- HRANICE SOUSEDNÍ OBCE
- KATASTRÁLNÍ ÚZEMÍ
- OBEC S VYŠŠÍ OBČANSKOU VYBAVENOSTÍ
- OBEC SE ZÁKLADNÍ OBČANSKOU VYBAVENOSTÍ
- SPECIFICKÁ OBLAST SOB1

ÚSES

- | Železná Ruda | sousední obec | sousední obec bez návaznosti | |
|--------------|---------------|------------------------------|----------------------------|
| | | | NADREGIONÁLNÍ BIOCENTRUM |
| | | | NADREGIONÁLNÍ BIOKORIDOR |
| | | | REGIONÁLNÍ BIOCENTRUM |
| | | | REGIONÁLNÍ BIOKORIDOR |
| | | | LOKÁLNÍ BIOCENTRUM VLOŽENÉ |

DOPRAVNÍ INFRASTRUKTURA

- | | |
|--|---|
| | ŽELEZNIČNÍ TRÁŤ |
| | OCHRANNÉ PÁSMO DRÁHY |
| | KORIDOR NAD PLOCHAMI S ROZDÍLNÝM ZPŮSOBEM VYUŽITÍ |

ÚZEMNÍ PLÁN ŽELEZNÁ RUDA

ODŮVODNĚNÍ		VÝKRES ŠIRŠÍCH VZTAHŮ	
PROJEKTOVÝ ATELIÉR AD s.r.o. ING. ARCH. JAROSLAV DANĚK			
HUSOVA 4, Č. BUDĚJOVICE, 370 01, TEL. 387 312 514, 605 277 998 www.atelierad.cz, atelierad@atelierad.cz, IČ 25194771, DIČ CZ25194771		RAZÍTKA A PODPISY:	
ZPRACOVATEL: ING. ARCH. JAROSLAV DANĚK			
KRESLIL: ING. ARCH. DOMINIK DANĚK			
ČÍSLO ZAKÁZKY: 21_2022	ČÍSLO VÝKRESU:	ČÍSLO PARÉ:	
DATUM: ČERVEN 2024	5	1	
MĚŘÍTKO: 1 : 5 000			
ZÁZNAM O ÚČINNOSTI			
DATUM NABYTÍ ÚČINNOSTI:			
PORIZOVATEL Městský úřad Železná Ruda, Klostermannovo náměstí 295, 340 04 Železná Ruda Oprávněná úřední osoba pořizovatele Ing. Věra Trisková		SPRÁVNÍ ORGÁN, KTERÝ ÚPD VYDAL: ZASTUPITELSTVO MĚSTA ŽELEZNÁ RUDA	
RAZÍTKO A PODPIS:		RAZÍTKO A PODPIS:	