

Přijatá zpráva - Detail zprávy

Předmět: Žádost o informace
ID zprávy: 1458417032
Typ zprávy: Datová zpráva
Datum a čas dodání: 30.12.2024 v 16:07:53
Datum a čas doručení: 30.12.2024 v 16:43:46

Odesílatel: Vladislav Bílek - Bílek Vladislav, JUDr., Čs. legii 143, Klatovy I, 33901 Klatovy, CZ
ID schránky: mzmhyfp
Typ schránky: PFO

Zmocnění: Nežadáno
Odstavec: Nežadáno
Naše číslo jednací: Nežadáno
Naše spisová značka: Nežadáno
Vaše číslo jednací: Nežadáno
Vaše spisová značka: Nežadáno
K rukám: Nežadáno
Do vlastních rukou: Ne
Doručení fiktivně zakázáno: Ne

Přílohy:

MÚ ŽR - žádost o info EP.pdf (164,56 kB)

Průvodka dokumentu

Věc Žádost o informace

Název 30.12.2024 Bilek Vladislav, JUDr.

Poznámka Import z datové zprávy ISDS

Zmocnění

Datum 30.12.2024

ČJ 3890/24/POD

Věcná skupina 84.1 - Poskytování informací ze zákona

Skartační režim S/5

Jejich ČJ -

Okamžik vzniku 16:45 30.12.2024

Stav Zaevidovaný

Typ dokumentu

Způsob vzniku Zápis

Forma entity Digitální

Fyzická složka

Komponenta MÚ ŽR - žádost o info EP.pdf

Jednotka

Poč. jednotek 0

Poč. příloh 1

JID



MUZR00000253257

Aktuální rozdělovník přístupů

Zapsal uživatel "Podatelna", Vlastník uživatel "Podatelna", Vlastník pracovní pozice "podatelna", Vlastník útvar "Podatelna", Vyřizuje uživatel "Podatelna", Vyřizuje pracovní pozice "podatelna", Vyřizuje útvar "Podatelna"

[redacted]
advokátní kancelář

Kancelář:

Telefon:

Mobil:

E-mail:

Datová schránka:

zapsán v ČAK pod č. [redacted]

Městský úřad Železná Ruda
Stavební úřad
Klostermannovo náměstí 295
340 04 Železná Ruda

V Klatovech dne 30. prosince 2024

Žádost o informace dle zákona č. 106/1999 Sb.

V souladu s ustanoveními zákona č. 106/1999 Sb., o svobodném přístupu k informacím žádám o laskavé poskytnutí kopií kolaudačních rozhodnutí ke stavebním objektům jež jsou součástí stavebních parcel č. 449, č. 450, č. 451/1 až 451/5, č. 452 a č. 453 v k.ú. Železná Ruda.

Kopie listin zašlete prostřednictvím veřejné datové sítě do mé datové schránky ve lhůtě stanovené zákonem.

[redacted]
advokát

Digitálně podepsal

Městský úřad Železná Ruda

Odbor výstavby – stavební úřad

Klostermannovo náměstí 295, 340 04 Železná Ruda

Tel: 376361211, web: www.zeleznaruda.cz

Č. j.: VÚP/3890/24/272 – 330

Počet listů: 1

Vyřizuje: [redacted]

E-mail: [redacted]

Tel.: 376 361 218

Železná Ruda, dne 6. 2. 2025

E-mail: [redacted]

Doporučeně na doručení:

UDr. Vladislav Bůtek

Os. leg. 143

339 01 Klatovy

Věc: Odpověď na žádost o poskytnutí informace podle zákona č. 106/1999 Sb., o svobodném přístupu k informacím, ve znění pozdějších předpisů

Odbor výstavby MěÚ Železná Ruda, jako stavební úřad příslušný podle § 30 odst. 1 písm. f), odst. 3 písm. b) zákona č. 283/2021 Sb., stavební zákon, ve znění pozdějších předpisů (dále jen „stavební zákon“), k Vaší žádosti dle zákona č. 106/1999 Sb., o svobodném přístupu k informacím, týkající se poskytnutí kolaudačních rozhodnutí ke stavebním objektům umístěných na pozemcích p. č. st. 449, st. 450, st. 451/1, st. 451/2, st. 451/3, st. 451/4, st. 451/5, st. 453 v k. ú. **Železná Ruda** sděluje, že vám tyto dokumenty budou poskytnuty a zaslány jako příloha tohoto dokumentu.

[redacted]
[redacted]
Vedoucí odboru výstavby
MěÚ Železná Ruda

MĚSTSKÝ ÚŘAD ŽELEZNÁ RUDA

Stavební úřad

Klostermannovo nám. 295

340 04 Železná Ruda

Příloha:

-Kolaudační rozhodnutí VÚP/3415/77-332.7

-Kolaudační rozhodnutí VÚP/1557/78

-Kolaudační rozhodnutí VÚP/312/78-332.7

-Kolaudační rozhodnutí VÚP/311/78-332.7

-Kolaudační rozhodnutí VÚP/4627/00-330/2

-Geometrický plán-Kanalizační přípojka rekreačních objektů, Belvederská ulice, Železná Ruda

Okresní národní výbor K l a t o y - odbor výstavby a územního plánování

Zn.: VÚP 3415/77-332.7

V Klatovech dne 3.3.1978.

Vyřizuje:

Basrova 16

Govětská 23

Věc: Kolaudační rozhodnutí.

Príl.: 1 x výkresy skutečného stavu objektu

K o l a u d a č n í r o z h o d n u t í

Do výpravný došlo

dne 1. 7. VIII. 1978

Upraveno:

Podpis:

Po přezkoumání Vašeho návrhu ze dne 29.11.1977 ústního jednání spojeného s místním šetřením ze dne 2.2.1978 a územního plánování ONV v Klatovech dle § 82 odst. 1, zák. č. 50/76 Sb.

p o v o l u j e

užívání stavby rekreačního objektu o 5 rodinných buňkách. Jedná se o objekt dvou nadzemních podlaží s podkrovím, celopodlažní, nepojený na veř.inž.sítě - vodovod, elektro, topení lokální, od- kanalizování přes septik - Objekt je svlsle dělen na samostatné buňky vždy pro 1 rodinu s vchodem v podzemním podlaží, kde je umístěn v kaž- dě buňce skled na palivo, WC, lázeň, v I.NP obýv.místnost s kuch.koutem, v II.NP a v podkroví ložnice

na poz. č. parc. 155/33

k.ú. Železná Ruda

Stavba byla provedena dle stavebního povolení č.j. VÚP 2552-156/72-26/ŽR ze dne 14.6.1976

Provedené změny:

Byly předloženy ke kolaudaci výkresy skutečného stavu objektu - změny malého rozeshu pouze v dispos. řešení / dělicí příčky, schodiště a pod.

Pro užívání stavby se stanoví dle § 82 odst. 2 zák. č. 50/76 Sb. tyto podmínky a zjištěné nedostatky budou odstraněny v těchto lhůtách:

1. Ve všech WC vyjma střední buňky nutno provést nátěr stěny nebo ob- klad vo výš.150 cm omyvatelný do 31.12.1978
2. Vnější nátěr dřevěných prvků - obložení stěn nepustit při dalším udržovacím nátěru na tmavohnědo do 31.12.1981

O d ů v o d n ě n í :

Vzhledem k provedenému kolaudačnímu řízení a předložení všech předepsaných dokladů pro užívání stavby, které prokazují, že stavba nevykazuje žádné bezpečnostní a ni hygien.závady a nepoškozuje okolí, vyhovuje se žádosti stavebníků a vydává se toto povolení k uží- vání objektu.

Proti tomuto rozhodnutí lze se odvolat ve lhůtě do 15 dnů po pře- doručení k odboru výstavby a územního plánování ZKNV v Plzni u podepsaného odboru.

Na vědomí:

OKVXXXXXXXXXXXXXXXXXXXX

MNV Žel.Ruda,

Středisko geodézie a kartografie Klatovy

Správa CHKOŠ Sušice,

Vedoucí odboru:


[Signature]

Okresní národní výbor Klatovy - odbor výstavby a územního plánování

Zn.: VÚP 155/79

Vyřizuje: Tomášek

V Klatovech dne 20.2.1979

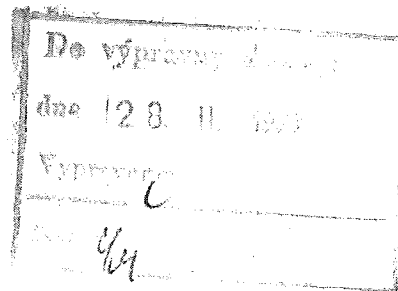

Věc: Kolaudační rozhodnutí.

Příl.:

potvrzená a ověřená dokumentace.

K o l a u d a č n í r o z h o d n u t í

Po přezkoumání Vašeho návrhu ze dne 31. 5. 1978 a na základě výsledku ústního jednání spojeného s místním šetřením ze dne 11.2.1979 odbor výstavby a územního plánování ONV v Klatovech dle § 82 odst. 1, zák. č. 50/76 Sb.

p o v o l u j e

užívání stavby rekreačního objektu pro 6 rodin

na poz. č. parc. 155/30

k.ú. Železná Ruda

Stavba byla provedena dle stavebního povolení č.j. VÚP 3434/70-153/70-19/ŽR ze dne 29.5.70

Provedené změny: zrušené obrácené dispozice soc.zařízení.

Pro užívání stavby se stanoví dle § 82 odst. 2 zák. č. 50/76 Sb. tyto podmínky a zjištěné nedostatky budou odstraněny v těchto lhůtách:

- provést omývatelný nádrž na WC- do 30. 6. 1979
- výhledy schodišťových stupňů venkovních - do 30. 10. 1979.

O d ů v o d n ě n í :

ONV Klatovy-ONVÚP na základě Vaší žádosti a místního šetření rozhodl v předložené věci, jak shora uvedeno.

Proti tomuto rozhodnutí lze se odvolat ve lhůtě do 15 dnů ode dne doručení k odboru výstavby a územního plánování ZKNV v Plzni podáním učiněným u podepsaného odboru.

Na vědomí

ONV Klatovy - finanční odbor - zdevx

MNV Železná Ruda

Středisko geodézie a kartografie Klatovy

Vedoucí odboru:

Okresní národní výbor Klatovy - odbor výstavby a územního plánování

Zn.: VÚP 1537/78

Vyřizuje: [redacted]

V Klatovech dne 20.2.1979

Do výpisu
dne 12. 11. 1979
Výpis
[redacted]

Věc: Kolaudační rozhodnutí.

Příl.:

potvrzená a ověřená dokumentace.

K o l a u d a č n í r o z h o d n u t í

Po přezkoumání Vašeho návrhu ze dne 31. 5. 1978 a na základě výsledku ústního jednání spojeného s místním šetřením ze dne 13.2.1979 odbor výstavby a územního plánování ONV v Klatovech dle § 82 odst. 1, zák. č. 50/76 Sb.

P o v o l u j e

užívání stavby rekreačního objektu pro 6 rodin

na poz. č. parc. 153/30

k.ú. Železná Ruda

Stavba byla provedena dle stavebního povolení č.j. VÚP 3434/70-153/70-19/ŽR ze dne 29.3.70

Provedené změny: zrušené obráběcí dispozice soc.zařízení.

Pro užívání stavby se stanoví dle § 82 odst. 2 zák. č. 50/76 Sb. tyto podmínky a zjištěné nedostatky budou odstraněny v těchto lhůtách:

- provést omyvatelný náter na WC- do 30. 6. 1979
- výměna schodišťových stupňů venkovních - do 30. 10. 1979.

O d ů v o d n ě n í :

ONV Klatovy-ONVÚP na základě Vaší žádosti a místního šetření rozhodl v přednátné věci, jak shora uvedeno.

Proti tomuto rozhodnutí lze se odvolat ve lhůtě do 15 dnů ode dne doručení k odboru výstavby a územního plánování ZKNV v Plzni podáním učiněným u podepsaného odboru.

Na vědomí:

ONV Klatovy - územní odbor - [redacted]

MNV Železná Ruda

Středisko geodézie a kartografie Klatovy

Vedoucí odboru:

[redacted]

Zn.: VÚP 1057/49-337.2, 434/49 v Klatovech dne 12.3.49
Vyřizuje: [redacted]

Vyřizu: e

K o l e u d a č n í r o z h o d n u t í

F o v o l u j e

užívání stavby

Stavba byla provedena dle stavebního povolení č. j. VÚP
ze dne 14. 4. 49

Provedené změny:

- Západní strana - obrácená dispozice křídla na levé

Pro užívání stavby se stanoví dle § 62 odst. 2 zák. č. 50/76 Sb. tyto podmínky a zjištěné nedostatky budou odstraněny v těchto lhůtách:

Odůvodnění

O d ử v o d n ế n i

Om klybet ut på ballad vaxt, då det
jag har skrivit i minnet i minnet, så
och jag undens

Proti tomuto rozhodnutí lze do odvolat ve lhůtě do 15 dnů ode dne doručení k odboru výstavby a územního plánování ZKNV v Ilzni podáním učiněným u podepsaného odboru.

Na vědomí

~~ONV - finānchi edbor - zhe~~

MNV 22. Rude

Středisko geodézie a kartografie Klatovy

Vedoucí odboru:

24 Nov 1954

Okresní národní výbor K l a t o v y - odbor výstavby a územního plánování

Zn.: VÚP 312/78-332.7

v Klatovech dne 20.

Vyřizuje:

ing. [redacted]
s manželkou

[redacted] - Heyrovského 44.

MĚSTSKÝ NÁRODNÍ VÝBOR		Č. depoz.
Zatčením [redacted]		
Datum 29. III. 1978		Č. [redacted]
Č. výt. 167/78 - 332		

Věz: Kolaudační rozhodnutí.

Příl.: -

K o l a u d a č n í r o z h o d n u t í

Po přezkoumání Vašeho návrhu ze dne 31.1.78 a na základě výsledku ústního jednání spojeného s místním šetřením ze dne 2.2.1978 odbor výstavby a územního plánování ONV v Klatovech dle § 82 odst. 1, zák.č.50/76 Sb.

p o v o l u j e

užívání stavby rekreačního domku přízemního s podkrovím, nespojeného na veřejný rozvod elek.proudu, veřejný vodovod, s lokálním vytápěním

Dispoziční řešení:

přízemí - obýv. pokoj, kuchyň, zádveří, umyvárna, WC
podkroví - 3 ložnice

na poz. č. parc. 155/36 k.ú. Žel.Rudá

Stavba byla provedena dle stavebního povolení č.j. VÚP 4055/73 ze dne 7.9.1973

Provedené změny:

změny provedeny nebyly

Pro užívání stavby se stanoví dle § 82 odst. 2 zák. č. 50/76 Sb. tyto podmínky a zjištěné nedostatky budou odstraněny v těchto lhůtách:

- zvýšit obklad ve WC do v.180cm do 30.6.1978
- dokončit spárování soklu do 30.9.1978

O d ů v o d n ě n í :

Stavební úřad ONV Klatovy na základě provedeného kolaudačního řízení a předložených dokladů vyhovuje Vaší žádosti a vydává povolení k užívání rek.domku.

Proti tomuto rozhodnutí lze se odvolat ve lhůtě do 15 dnů ode dne doručení k odboru výstavby a územního plánování ZKNV v Plzni podáním učiněným u podepsaného odboru.

Na výt. omí:

ONV Klatovy

ONV Žel.Rudá

Středisko geodezie a kartografie Klatovy

Správa CHKOŠ Sušice

Vedoucí odboru:

c E.42

Okresní národní výbor K l a t o v y - odbor výstavby a územního plánování

Zn.: VÚP 311/78-332.7

V Klatovech dne 20.3.78.

Vyřizuje: [redacted]

[redacted]

[redacted]

MĚSTSKÝ NÁRODNÍ VÝBOR	Č. dopis.
Železná Ruda	
Došlo 29 III. 1978	Zpracoval
Ch. 4/6 186/78 - 332	ukl. znak

Vě: Kolaudační rozhodnutí.

Příl.: -

K o l a u d a č n í r o z h o d n u t í

Po přezkoumání Vašeho návrhu ze dne 31.1.78 a na základě výsledku ústního jednání spojeného s místním šetřením ze dne 2.2.1978 odbor výstavby a územního plánování ONV v Klatovech dle § 82 odst. 1, zák. č. 50/76 Sb.

p o v o l u j e

užívání stavby rekreačního domku, umístěného na poz. č. ket. 155/35 k. ú. Železná Ruda o dvou nadzemních podlažích. Objekt je napojen na veřejný rozvod el. proudu, veř. vodovod, topení lokální.

Dispoziční řešení:

přízemí - obýv. pokoj s kuch. koutem, zádveží, šatna, umyvárna a WC
podkrovní - 3 ložnice, komora

na poz. č. parc. 155/35 k. ú. Žel. Ruda

Stavba byla provedena dle stavebního povolení č. j. VÚP 4081/73 ze dne 7.9.1973

Provedené změny:
změny provedeny nebyly.

Pro užívání stavby se stanoví dle § 82 odst. 2 zák. č. 50/76 Sb. tyto podmínky a zjištěné nedostatky budou odstraněny v těchto lhůtách:
- v podkrovní bude snížen sopouch na 80cm od stropu - do 30.3.78
- dokončit spárování soklu - do 30.9.78

O d ů v o d n ě n í :

Na základě provedeného kolaudačního řízení a předložených dokladů vydává stavební úřad povolení k užívání rek. domku

Proti tomuto rozhodnutí lze se odvolat ve lhůtě do 15 dnů ode dne doručení k odboru výstavby a územního plánování ZKNV v Plzni podáním učiněným u podepsaného odboru.

Na vědomí:

~~XXXXXXXXXXXXXXXXXXXX~~

✓ MVV Žel. Ruda,

Středisko geodezie a kartografie Klatovy

Správa CHKOŠ Suišce

Vedoucí odboru:

[redacted]

Městský úřad Železná Ruda

☎ Telefon : 0186 / 697 425, 697 220

✉ Klostermannovo nám. 26, Železná Ruda

Odbor výstavby - stavební úřad

Značka : VÚP 4627/00 - 330/2

Vyřizuje : [REDACTED]

Železná Ruda dne 13.10. 2000

Doporučeně na doručení

Sdružení chatařů :

CH 43 v Železné Rudě

[REDACTED]

CH 47 v Železné Rudě

[REDACTED]

71, Plzeň

CH 86 v Železné Rudě

[REDACTED]

CH 87 v Železné Rudě

[REDACTED]

CH 88 v Železné Rudě

[REDACTED]

CH 89 v Železné Rudě

[REDACTED]

CH 48 v Železné Rudě

[REDACTED]

CH bez č.ev.

[REDACTED]

CH 42 v Železné Rudě

[REDACTED]

CH 56 v Železné Rudě

[REDACTED]

CH 57 v Železné Rudě

[REDACTED]

CH 58 v Železné Rudě

[REDACTED]

CH 59 v Železné Rudě

[REDACTED]

všichni v zastoupení

[REDACTED]

STAVEBNÍ POVOLENÍ

Odbor výstavby MěÚ Železná Ruda, obdržel dne 6.10.2000 žádost výše uvedených majitelů chat zastoupení [REDACTED] o vydání stavebního povolení, na stavbu :

sdílená splašková kanalizační přípojka

- rekreační chaty č.ev. 42,43,47,48,86,87,88,89,56,57,58,59 a rekreační chata manželů [REDACTED] Železná Ruda -

na pozemcích č.kat. 155/30, 155/31, 155/27, 155/20 v k.ú. Železná Ruda.

Na základě projednání žádosti ve sloučeném územním a stavebním řízení Odbor výstavby MěÚ Železná Ruda, jako příslušný stavební úřad podle § 117 zákona č.50/1976 Sb., o územním plánování a stavebním řádu, vyhlášen v úplném znění zákonem č.197/1998 Sb. (dále jen „ stavební zákon „) rozhodl takto:

stavba

sdílená splašková kanalizační přípojka

- rekreační chaty č.ev. 42,43,47,48,86,87,88,89,56,57,58,59 a rekreační chata manželů [REDACTED] Železná Ruda -

na pozemcích č.kat. 155/30, 155/31, 155/27, 155/20 v k.ú. Železná Ruda.

se podle §§ 39 a 66 stavebního zákona

p o v o l u j e .

Pro umístění a provedení stavby se stanoví tyto podmínky :

Stavba bude umístěna na pozemcích č.kat. 155/30, 155/31, 155/27, 155/20 v k.ú. **Železná Ruda**, jak je zakresleno v situačním výkresu 1 : 250, který je součástí projektové dokumentace.

Projektová dokumentace řeší :

- ÷ splašková kanalizační přípojka - je navržena z trub kanalizačních PVC DN 200 o celkové délce 65 m a napojená na kanalizační sběrač v Pancířské ulici
- ÷ vzhledem k tomu, že vrcholová šachta bude ve směru do Pancířské zaslepena je nutné na místě zaústění zřídit novou revizní kanalizační šachtu
- ÷ stávající septik SM 4 bude po úpravách sloužit jako revizní šachta kanalizační přípojky
- ÷ na kanalizační přípojce budou osazeny celkem 3 ks revizní šachty
- ÷ jedná se o šachty z betonových prefabrikátů s monolitickým dnem a spodní částí
- ÷ stávající kanalizační přípojka bude zrušena

Projektant : [REDACTED]

Způsob výstavby : dodavatelsky - dle výběrového řízení

Pro provedení stavby se stanoví tyto podmínky :

1. Stavba bude provedena podle projektové dokumentace ověřené stavebním úřadem při stavebním řízení, která je přílohou tohoto rozhodnutí ; případné změny nesmí být provedeny bez předchozího povolení stavebního úřadu.
2. Při provádění stavby je nutno dodržovat předpisy týkající se bezpečnosti práce a technických zařízení, zejména vyhlášku č.324/1990 Sb., o bezpečnosti práce a technických zařízení při stavebních pracích, a zajistit ochranu zdraví a života osob na staveništi.
3. Při stavbě budou dodržena ustanovení vyhlášky č.137/1998 Sb., upravující požadavky na provádění staveb a závazná ustanovení obsažená v příslušných technických normách.
4. Stavba bude provedena **dodavatelsky** - dle výběrového řízení.
5. Před zahájením stavby bude na viditelném místě u vstupu na staveniště umístěn štítek „ **STAVBA POVOLENA** „ , který obdrží stavebníci po nabytí právní moci stavebního povolení. Štítek musí být chráněn před povětrnostními vlivy a ponechán na místě do kolaudace.
6. **Napojení na inženýrské sítě :** splašková kanalizační přípojka.

7. Při provádění stavby budou dodrženy podmínky uvedené ve stanoviscích, souhlasech a vyjádření, které však nejsou ve formě správního rozhodnutí :

Vodospol spol. s r.o. Klatovy - vyjádření ze dne 10.10.2000 pod zn.: 2132/2000

- a) Kanalizační přípojkou mohou být odváděny pouze splaškové odpadní vody a musí být zabráněno vniku podzemních a dešťových vod (včetně tání sněhu - poklapy šachet) do této přípojky.
- b) Projektovou dokumentaci nutno doplnit o situační náčrt všech připojovaných rekreačních chat na tuto kanalizační přípojku s čísly nemovitostí a adresami majitelů nemovitostí. Dále je nutné uvést jaký mají jednotlivá rekreační zařízení zdroj vody (např. veřejný vodovod, vlastní studna) a způsob měření vody.
- c) Ze stávajícího septiku bude zřízena revizní šachta (viz projekt).
- d) Jako hlavní revizní šachta kanalizační přípojky bude sloužit navržená Š1. Její umístění bude upřesněno při zahájení realizace stavby (výkop. prací - viz technická zpráva projektu bod 6) Výškové uspořádání. Umístění Š 1 bude při zahájení stavby konzultováno s provozovatelem (viz bod 7 tohoto stanoviska).
- e) Stávající kanalizační přípojky (tj. před septikem) mohou být pro odkanalizování použity pouze za předpokladu jejich dobrého technického stavu a dokonalé vodotěsnosti potrubí.
- f) Při realizaci kanalizační přípojky bude přizván zástupce provozovatele (VODOSPOL s.r.o. - Ing. Zajíč) ke kontrole provedení kanalizační přípojky zvláště hlavní revizní šachty a místa napojení před zásypem výkopové rýhy.
- g) Pře realizaci kanalizační přípojky investor dohodne s odbytovým oddělením VODOSPOLu (p.Jandová Jana) způsob fakturace stočného. V případě, že jsou napojeni na veřejný vodovod a mají samostatné měření vodoměrem, postačuje telefonické oznámení, že fakturace stočného bude prováděna dle odečtů tohoto vodoměru.
- h) Odbočka pro rekreační objekty č.515 a 516 bude řádně vodotěsně utěsněna. Připojení těchto objektů bude řešeno samostatným projektem kanalizační přípojky (se stanoviskem VODOSPOL a samostatným stavebním povolením).

ČESKÝ TELECOM a.s., MPO Klatovy - vyjádření ze dne 16.7.2000 pod zn.: 00969/00/5/KB

ZČE a.s. , OSS Klatovy - vyjádření ze dne 26.6.2000 pod zn.: 751/2000/Ja

ZČP a.s. Klatovy - vyjádření ze dne 26.6.2000

8. Jiné podmínky :

- a) Před zahájením zemních prací budou vytyčeny veškeré stávající inženýrské sítě.
- b) Před zahájením stavebních prací bude stavebnímu úřadu Železná Ruda písemně sděleno název a sídlo zhotovitele stavby.
- c) V rámci kolaudačního řízení budou předloženy doklady dle podmínky č.2 ve stanovisku Vodospolu s.r.o. Klatovy ze dne 10.10.2000 pod zn.: 2132/2000.

9. Stavba bude dokončena do **30.11. 2000** a před uplynutím tohoto termínu bude požádáno o provedení kolaudačního řízení.

V rámci kolaudačního řízení bude předložen doklad o provedení tlakové zkoušky kanalizační přípojky.

O d ů v o d n ě n í

Opatřením ze dne **6.10.2000** stavební úřad oznámil zahájení sloučeného územního a stavebního dotčeným orgánům státní správy a známým účastníkům řízení.

Jelikož stavebnímu úřadu jsou známy poměry staveniště a žádost o stavební povolení poskytuje dostatečný podklad pro posouzení navrhované stavby, upustil stavební úřad od místního šetření a ústního jednání.

V průběhu sloučeného řízení stavební úřad přezkoumal předloženou žádost z hledisek uvedených v §§ 37 a 62 stavebního zákona a posoudil nashromážděná stanoviska a připomínky. Zjistil, že předložená projektová dokumentace splňuje obecné technické požadavky na výstavbu a že uskutečněním stavby nejsou ohroženy veřejné zájmy ani nepřiměřeně omezena či ohrožena práva a oprávněné zájmy účastníků řízení.

Ve lhůtě určené k uplatnění námitek - do **13.10.2000** - **nebyly uplatněny námítky účastníků řízení.**

Protože stavební úřad v průběhu řízení neshledal důvody bránící povolení stavby, rozhodl způsobem uvedeným ve výroku.

P o u č e n í

Proti tomuto rozhodnutí se lze odvolat do 15 dnů ode dne jeho oznámení k **Referátu regionálního rozvoje Okresního úřadu v Klatovech**, podáním u zdejšího stavebního úřadu.

Stavba nesmí být zahájena, dokud stavební povolení nenabude právní moci.

Stavební povolení pozbývá platnosti, jestliže do dvou let ode dne, kdy nabylo právní moci, nebude stavba zahájena.

vedoucí odboru výstavby
MěÚ Železná Ruda

Příloha pro stavebníky :

- ♦ ověřená dokumentace stavby
- ♦ štítek „**STAVBA POVOLENA** „ bude předán po právní moci rozhodnutí

Dále se doručí :

± Město Železná Ruda

Na vědomí :

☒ Vodospol spol. s r.o. Klatovy

☒ ZČE a.s., OSS Klatovy

Správní poplatek vyměřen podle položky **16 odst. 1 písm.e)** sazebníku zákona č.368/1992 Sb., ve znění pozdějších předpisů, zaplacen ve výši Kč **300,-**

STAVEBNÍ POVOLENÍ

Značka : VÚP 4627/00 - 330/2

Železná Ruda dne 13.10. 2000

sdužená splašková kanalizační přípojka

- rekreační chaty č.ev. 42,43,47,48,86,87,88,89,56,57,58,59 a rekreační chata
manželů [redacted] Železná Ruda -

[redacted]

*Železná Ruda 13. 10. 2000 d, současně se na základě plat
místního právního předpisu vydává.*

[Signature]

Město Železná Ruda



Městský úřad Železná Ruda
☎ Telefon : 0186 / 697 423, 697 220 ☎
✉ Klosternanovo nám. 26, Železná Ruda

Odbor výstavby - stavební úřad

Značka : VÚP-S367/00 - 330/2
Využije : Železná Ruda dne 12.1.2001

Doporučené na doměnkou I

Sdružení chatářů :
CH 43 v Železné Rudě

12.1.2001
12.1.2001

CH 47 v Železné Rudě

CH 86 v Železné Rudě

CH 87 v Železné Rudě

CH 88 v Železné Rudě

CH 89 v Železné Rudě

CH 48 v Železné Rudě

CH bez č.ev.

CH 42 v Železné Rudě

CH 56 v Železné Rudě

CH 57 v Železné Rudě

CH 58 v Železné Rudě

CH 59 v Železné Rudě

všichni v zastoupení

KOLAUDAČNÍ ROZHODNUTÍ

Odbor výstavby MěÚ Železná Ruda obdržel dne 20.11.2000 Váš návrh na vydání kolaudačního rozhodnutí stavby:

splásková kanalizace přípojka

telegrafní čísla č. ev. 42-43-47-48-86-87-88-89-56-57-58-59 a telegrafní
oblasti manželů [redacted] v Železné Rudě

na pozemcích č.kat. 155/30, 155/31, 155/27, 155/20 v k.ú. Železná Ruda,
na kterou bylo vydáno stavební povolení dne 13.10.2000 pod č.j.: VÚP 4627/00 - 330/2.

Po přezkoumání návrhu a na základě výsledku provedeného ústního jednání spojeného s
místním šetřením, Odbor výstavby MěÚ Železná Ruda, jako stavební úřad příslušný podle §
117 odst. 1 písm.d) zákona č.50/1976 Sb., o územním plánování a stavebním řádu, vyhlášen
v úplném znění zákonem č.197/1998 Sb. (dále jen „stavební zákon“), podle § 82 odst. 1
stavebního zákona

povoluje užívání

stavby:

splásková kanalizace přípojka

telegrafní čísla č. ev. 42-43-47-48-86-87-88-89-56-57-58-59 a telegrafní
oblasti manželů [redacted] v Železné Rudě

na pozemcích č.kat. 155/30, 155/31, 155/27, 155/20 v k.ú. Železná Ruda,

kteřá obsahuje :

- ⇒ zrušení a zasypání stávajícího septiku
- ⇒ splašková kanalizační přípojka - byla provedena z kanalizačních trub PVC DN 200 a napojena na kanalizační sběrač v Panceřské ulici
- ⇒ na kanalizační přípoje jsou umístěny 3 revizní šachty
- ⇒ revizní šachta Š1 bude sloužit jako koncová šachta kanalizačního sběrače
- ⇒ úsek Š3 - Š2 - PVC DN 200 - délka 33,9 m
- ⇒ úsek Š2 - Š1 - PVC DN 200 - délka 23,3 m

Užívání stavby se vymezuje k účelu :

SPLAŠKOVÁ KANALIZAČNÍ PŘIPOJKA

Stavební úřad Železná Ruda podle § 82 odst. 1 a 2 stavebního zákona a § 34 odst. 2 vyhlášky č.132/1998 Sb., stanoví pro užívání stavby tyto podmínky :

O d ů v o d ň ě n í

Návrh na kolaudaci byl v řízení přezkoumán v celém rozsahu, zejména při ústním jednání spojeném s místním šetřením, které se konalo dne 9.1.2001.

V řízení bylo zjištěno, že stavba je provedena podle projektové dokumentace ověřené stavebním úřadem při stavebním řízení a že byly dodrženy podmínky stanovené ve stavebním povolení. Drobné odchylky skutečného provedení stavby od ověřené projektové dokumentace, které jsou vyznačeny ve výkrese skutečného provedení stavby, nevyžadují zvláštní řízení a stavební úřad je vzal na vědomí.


P o d ě c n í

Proti tomuto rozhodnutí se lze odvolat do 15 dnů ode dne jeho oznámení k **Referátu regionálního rozvoje Okresního úřadu v Klatovech**, podáním u zdejšího stavebního úřadu.


Stavba lze užívat až po nabytí právní moci kolaudačního rozhodnutí.


Na vědomí :

≈ Město Železná Ruda
≈ Vodospol spol. s r.o. Klatovy

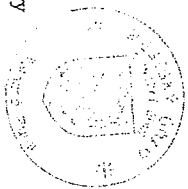

vedoucí odboru výstavby
MěÚ Železná Ruda

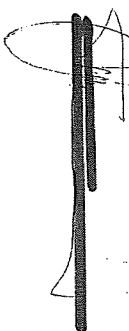

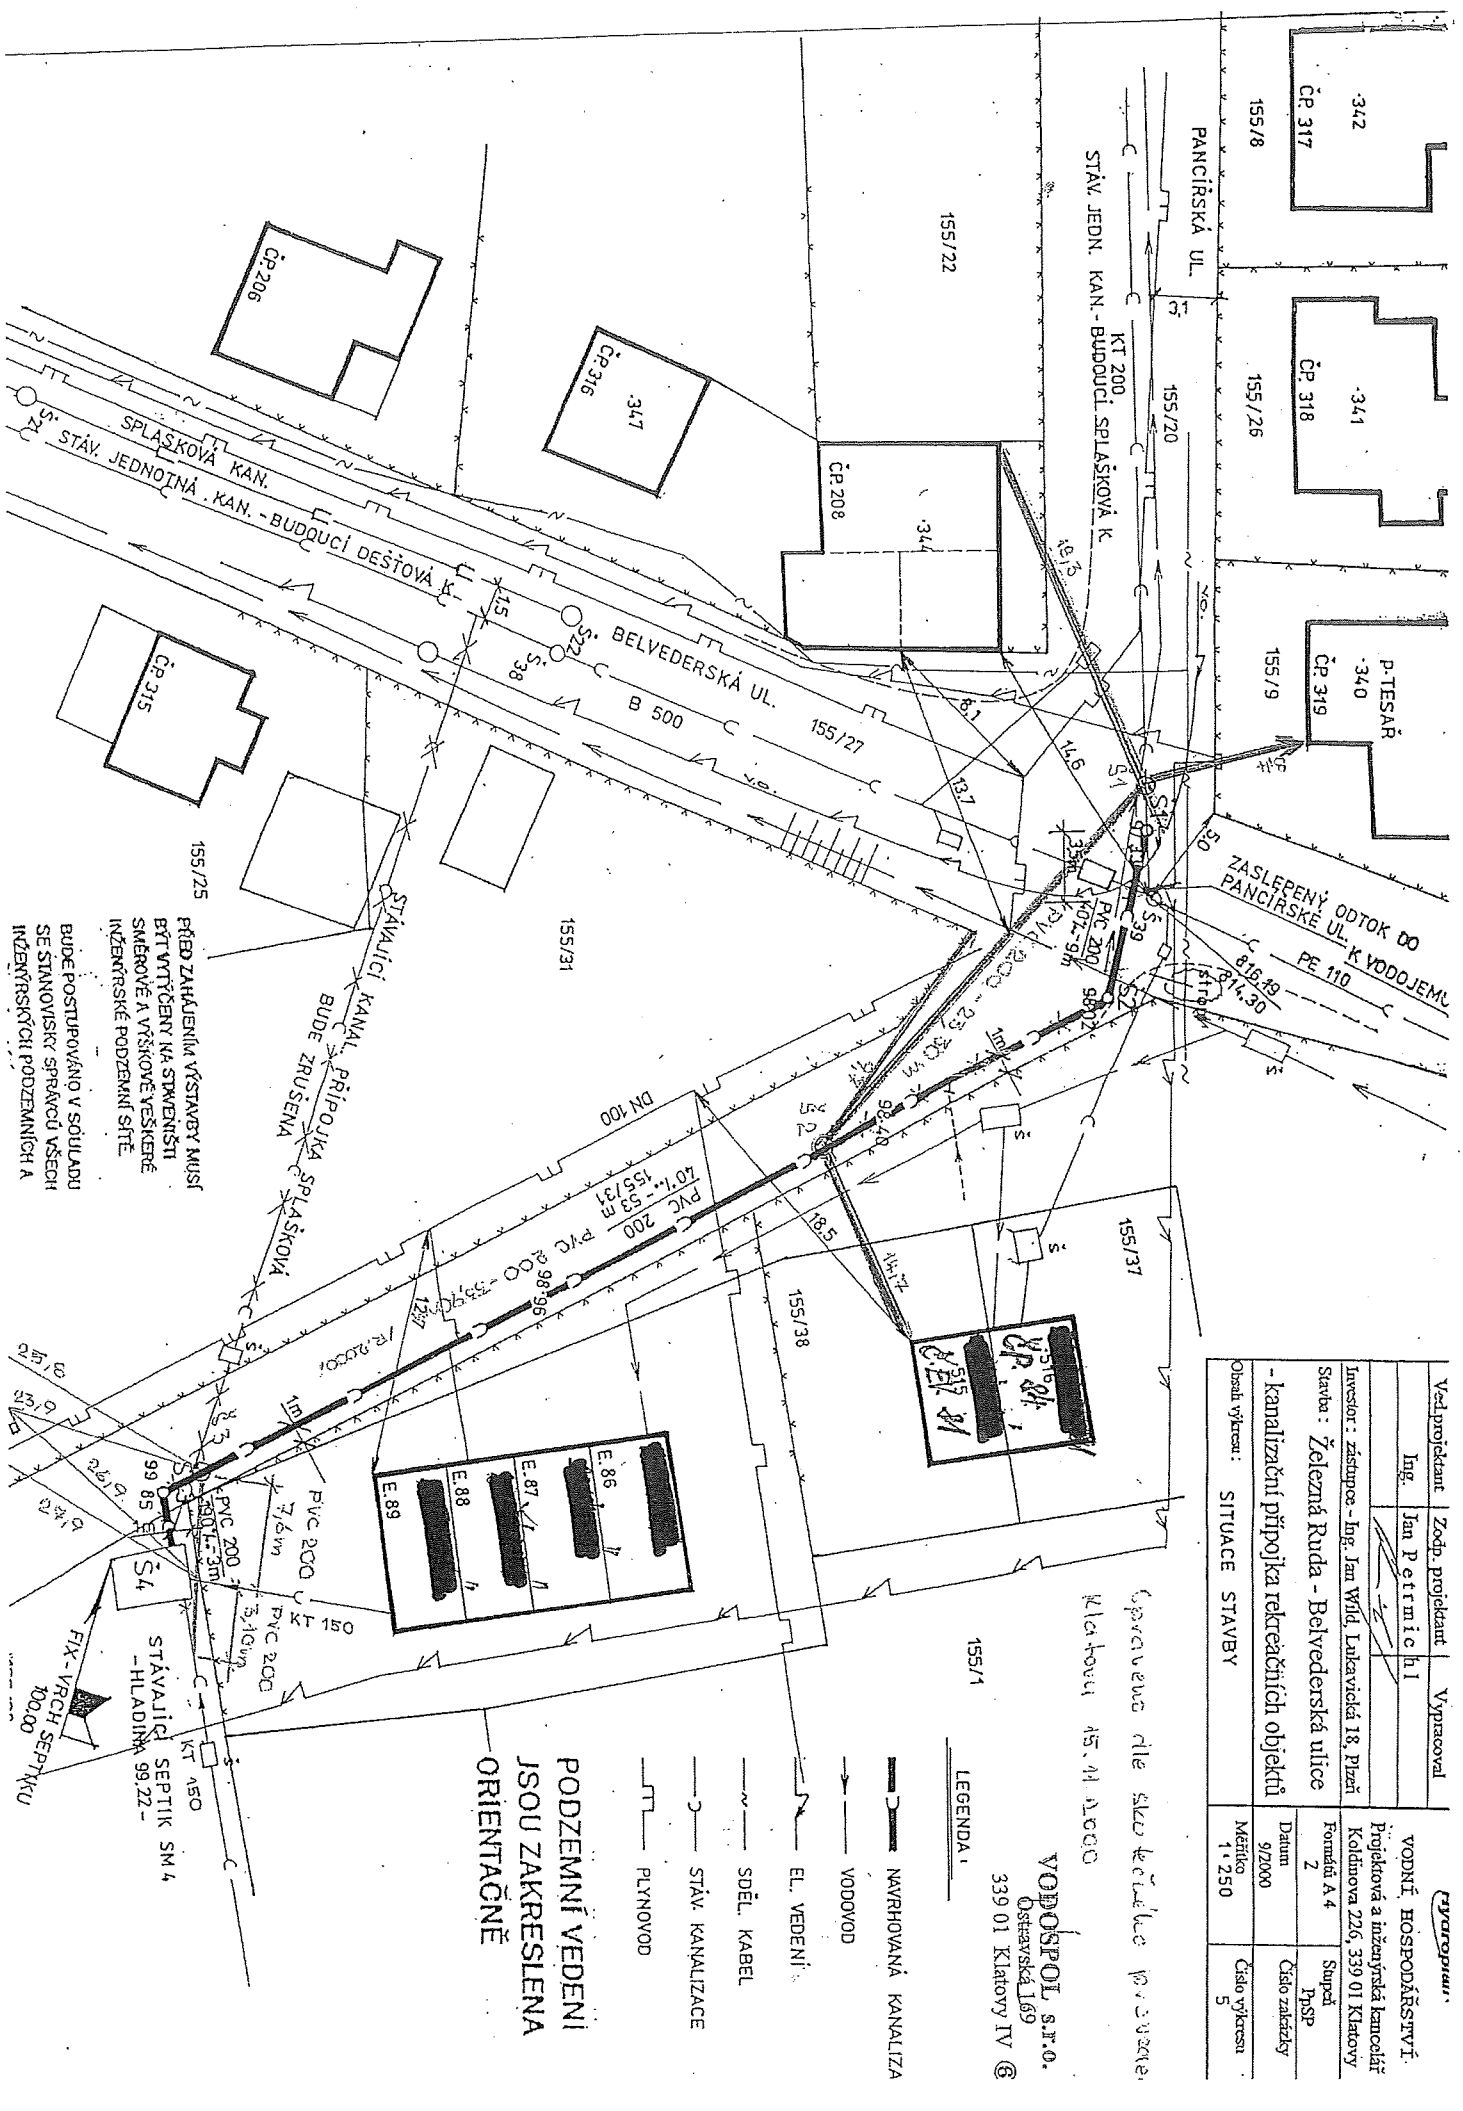

PŘED ZAHÁJENÍM VÝSTAVY MUSÍ
BÝT VYTVOŘENY NA STAVENÍŠTI
SMĚROVÉ A VÝŠKOVÉ VEŠKERÉ
INŽENÝRSKÉ PODZEMNÍ SÍTĚ
BUDE POSTUPOVÁNO V SOULADU
SE STANOVISKY SPRÁVCŮ VŠECH
INŽENÝRSKÝCH PODZEMNÍCH A

Vel. projektant		Zodp. projektant	Vypracoval
Ing. Jan Petrmichl			
VODNÍ HOSPODÁŘSTVÍ			
Projektová a inženýrská kancelář			
Kotelnova 226, 339 01 Klatovy			
Investor : zástupo - Ing. Jan Wřid, Lukavická 18, Píseň		Stavba : Železná Ruda - Belvederská ulice	
Formát A 4		Supl. PrSP	
Datum 9/2000		Číslo zakázky	
Měřítko 1:250		Číslo výkresu 5	

opraveno dle skv. techn. por. z 2002
Klatovy 15.11.2000
VODOPOL s.r.o.
Oštravská 169
339 01 Klatovy IV ©

- LEGENDA:
- NAVROHOVANÁ KANALIZACE
 - VODOVOD
 - EL. VEDENÍ
 - SDĚL. KABEL
 - STAV KANALIZACE
 - PLYNOVOD
- PODZEMNÍ VEDENÍ
JSOU ZAKRESLENA
ORIENTAČNĚ