

KRAJSKÝ ÚŘAD PLZEŇSKÉHO KRAJE
ODBOR DOPRAVY A SILNIČNÍHO HOSPODÁŘSTVÍ
Škroupova 18, 30613 Plzeň

MĚSTSKÝ ÚŘAD ŽELEZNÁ RUDA		Císlo dopor. <i>DS</i>
Došlo	07. 10. 2026	Zpracoval <i>km.</i>
Příloha: č.j.: <i>2561/26/4m.</i>		Ukl. znak <i>624</i>

Vaše č. j.: bez
Ze dne: 6. 10. 2026
Naše č. j.: PK-DSH/17709/26
Spis. zn.: ZN/2616/DSH/26
Počet listů: 2
Počet příloh: 1
Počet listů příloh: 1 x situace DIO

Slunečné výhledy a.s.
Nepomucká 1347/144
32600 Plzeň,
IČ 19091630

Vyřizuje: Ing. Olga Říhová
Tel.: 377195117
E-mail: olga.rihova@plzensky-kraj.cz

Datum: 7. 10. 2026

VEŘEJNÁ VYHLÁŠKA

OPATŘENÍ OBECNÉ POVAHY

Přechodná úprava provozu na pozemní komunikaci

Krajský úřad Plzeňského kraje, odbor dopravy a silničního hospodářství, jako věcně a místně příslušný správní orgán podle ust. § 124 odst. 4 písm. b) zákona č. 361/2000 Sb., o provozu na pozemních komunikacích a o změnách některých zákonů, ve znění pozdějších předpisů (dále jen „zákon o silničním provozu“), na základě návrhu společnosti **Slunečné výhledy a.s.**, se sídlem Nepomucká 1347/144, 326 00 Plzeň, IČ 19091630, ze dne 6. 10. 2026

s t a n o v í

v souladu s ust. § 77 odst. 1 písm. b) zákona o silničním provozu, po předchozím projednání s dotčeným orgánem, tj. Policií ČR, Krajské ředitelství policie Plzeňského kraje, územní odbor Klatovy, dopravní inspektorát Klatovy, ze dne x. 10. 2026, pod č.j.: KRPP-69902-3/ČJ-2026-030406 následující **přechodnou úpravu provozu na pozemních komunikacích** – na silnici I/27 (ul. Klatovská) v obci Železná Ruda, (okr. Klatovy), v místě před kříž silnice I/27 (ul. Klatovská) a komunikace (ul. K Vodárně), k zajištění bezpečnosti a plynulosti silničního provozu na silnici I/27 (ul. Klatovská), dle dokumentace DIO (viz příloha 1; situace DIO), z důvodu omezení silničního provozu uzavírkou (úplnou) komunikace (ul. K vodárně) v obci Železná Ruda, za účelem realizace stavebních prací (pokládka kanalizačního řádu) pro stavební záměr (výstavba obytných objektů a dopravní, technické infrastruktury), v rámci akce „**Železná Ruda – Slunečné výhledy**“, na území Plzeňského kraje.

1) Dotčený úsek (místo):

- **silnice I/27 (ul. Klatovská) v obci Železná Ruda**

2) Stanovené dopravní značení pro označení předmětného operativního místa:

- dle dokumentace DIO, situace DIO /viz příloha 1/, dle zásad TP 66 „Zásady pro označování pracovních míst na pozemních komunikacích“ a TP 65 „Zásady pro dopravní značení na pozemních komunikacích“, která tvoří nedílnou součást tohoto stanovení, zpracované projektantem Ing. Petr Budín, společnosti D PROJEKT PLZEŇ Nedvěd s.r.o.,

3) Doba platnosti: od 12. 10. 2026 do 31. 12. 2028

4) Toto stanovení přechodné úpravy provozu na pozemní komunikaci se vydává za následujících podmínek:

- stanovené dopravní značky (příkazové a zákazové), světelné signály a dopravní zařízení související s označením operativního místa a regulací dopravy budou instalovány bezprostředně před zahájením akce silnici, nebude-li to možné, musí být jejich platnost dočasně zrušena zakrytím nebo jiným vhodným způsobem,
 - dále budou dodrženy podmínky stanoviska Policie ČR, Krajské ředitelství policie Plzeňského kraje, územní odbor Klatovy, dopravní inspektorát Klatovy (souhlas ze dne 7. 10. 2026, pod č.j.: KRPP-145593-2/ČJ-2026-030406),
 - dopravní značení na silnici I/27 bude osazeno v souladu se stanovenou přechodnou úpravou provozu příslušným silničním správním úřadem, Městským úřadem Klatovy, odborem dopravy – dopravní úřad,
 - veškeré dopravní značky a zařízení musí svým provedením odpovídat příslušným ustanovením zákona č. 361/2000 Sb., o provozu na pozemních komunikacích a o změnách některých zákonů, ve znění pozdějších předpisů v návaznosti na vyhlášku č. 294/2015 Sb., kterou se provádějí pravidla provozu na pozemních komunikacích a úprava zařízení provozu na pozemních komunikacích, na související předpisy a na platné ČSN,
 - místní úprava provozu na pozemní komunikaci, která nebude v souladu se stanovenou přechodnou úpravou provozu, bude po dobu trvání přechodné úpravy zneplatněná (v souladu s vyhláškou č. 294/2015 Sb.).
- O každém omezení silničního provozu na pozemní komunikaci je nutno informovat Národní dopravní informační centrum (NDIC) a zadat skutečnou dobu trvání dopravního omezení do univerzální aplikace (<http://jsu.jsdi.cz>). V případě potřeby konzultace při registraci do <http://jsu.jsdi.cz> je možné v nutných případech tyto operativní změny hlásit telefonicky na NDIC (tel. 954 913 550-554).
 - Tímto stanovená přechodná úprava provozu na pozemních komunikacích je pouze pro potřeby žadatele a nesmí být poskytována dalším osobám nebo společností.

Odůvodnění

Krajský úřad Plzeňského kraje, odbor dopravy a silničního hospodářství stanovil na základě návrhu společnosti Slunečné výhledy a.s., se sídlem Nepomucká 1347/144, 326 00 Plzeň, IČ 19091630, ze dne 6. 10. 2026 a souhlasného stanoviska Policie ČR, Krajské ředitelství policie Plzeňského kraje, územní odbor Klatovy, dopravní inspektorát Klatovy, ze dne 7. 10. 2026, pod č.j.: KRPP-145593-2/ČJ-2026-030406, výše uvedenou přechodnou úpravu provozu na pozemní komunikaci tj. na silnici I/27 (ul. Klatovská) v obci Železná Ruda, , z důvodu zajištění bezpečnosti a plynulosti silničního provozu na dotčených komunikacích, dle dokumentace DIO (viz příloha 1; situace DIO) z důvodu omezení silničního provozu uzavírkou (úplnou) komunikace ul. K Vodárně, v obci Železná Ruda, z důvodu realizace stavebních prací, v rámci akce „Železná Ruda – Slunečné výhledy“, na území Plzeňského kraje.

Poučení

Ve smyslu ust. § 173 odst. 2 zákona č. 500/2004 Sb., správní řád, ve znění pozdějších předpisů (dále jen „*správní řád*“), proti opatření obecné povahy nelze podat opravný prostředek. Podle ust. § 174 odst. 2 *správního řádu* lze soulad opatření obecné povahy s právními předpisy posoudit v přezkumném řízení. Usnesení o zahájení přezkumného řízení lze vydat do 1 roku od účinnosti opatření. Účinky rozhodnutí v přezkumném řízení nastávají ode dne jeho právní moci.

Příloha

1) dokumentace DIO (1 x situace DIO)

Dušan Pakandl
Plzeňský kraj
07.10.2026 15:22

Mgr. Dušan Pakandl
vedoucí odboru dopravy a silničního hospodářství

podepsáno elektronicky

Ve smyslu ust. § 77 odst. 5 *zákona o silničním provozu*, opatření obecné povahy **nabývá účinnosti pátým dnem** po dni vyvěšení veřejné vyhlášky.

Toto opatření obecné povahy musí být zveřejněno **na úřední desce**:

- Krajského úřadu Plzeňského kraje
- Městského úřadu Klatovy
- Městského úřadu Železná Ruda

a musí být vyvěšeno na dobu nejméně 15 - ti dnů (15. den je dnem oznámení)

Vyvěšeno dne: Sejmuto dne:


.....
Podpis a razítko oprávněné osoby, potvrzující vyvěšení a sejmутí písemnosti
(po sejmутí z úřední desky prosíme potvrzenou písemnost vrátit)

Obdrží

- Krajský úřad Plzeňského kraje, **úřední deska, zde**
- Město Klatovy, **úřední deska**

Na vědomí

- Ředitelství silnic a dálnic ČR, Správa Plzeň, Hřimálého 37, 30100 Plzeň
- Městský úřad Klatovy, odbor dopravy-dopravní úřad, 33901 Klatovy
- Policie ČR, Krajské ředitelství policie Plzeňského kraje, Územní odbor Klatovy, Dopravní inspektorát Klatovy, Nábřeží kpt. Nálepky 412, 33901 Klatovy (ze dne 7. 10. 2026, pod č.j.: KRPP-145593-2/ČJ-2026-030406)
- Město Železná Ruda
- vlastní k založení do spisu

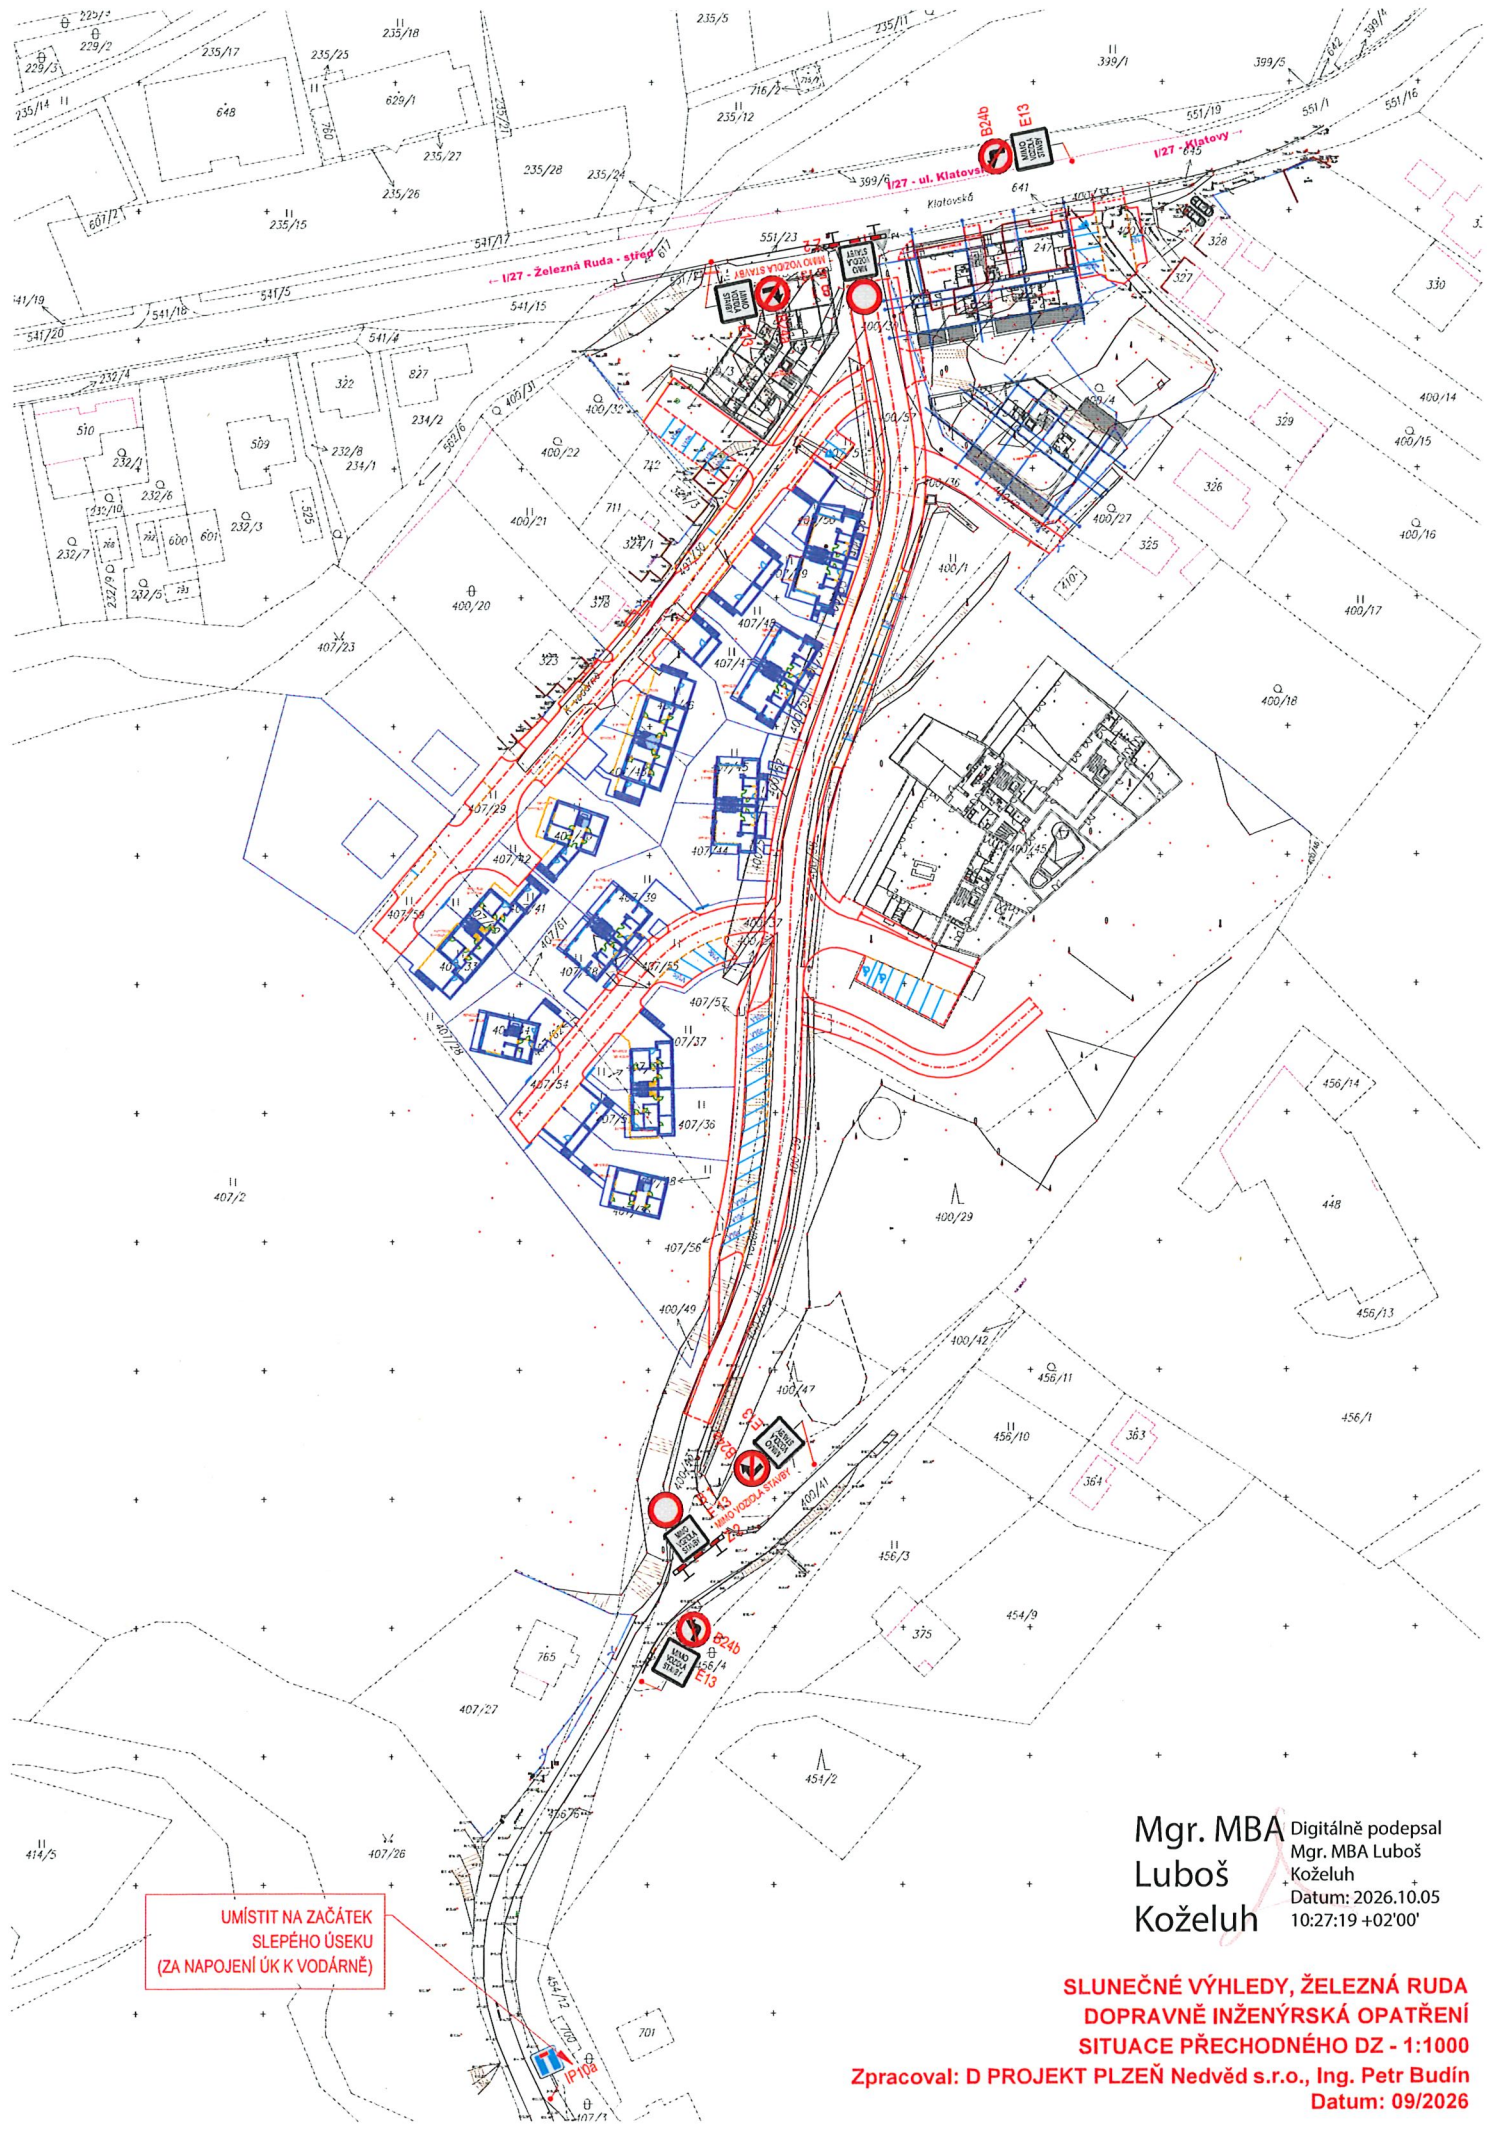

UMÍSTIT NA ZAČÁTEK
SLEPÉHO ÚSEKU
(ZA NAPOJENÍ ÚK K VODÁRNĚ)

Mgr. MBA
Luboš
Koželuh

Digitalně podepsal
Mgr. MBA Luboš
Koželuh
Datum: 2026.10.05
10:27:19 +02'00'

SLUNEČNÉ VÝHLEDY, ŽELEZNÁ RUDA
DOPRAVNĚ INŽENÝRSKÁ OPATŘENÍ
SITUACE PŘECHODNÉHO DZ - 1:1000

Zpracoval: D PROJEKT PLZEŇ Nedvěd s.r.o., Ing. Petr Budín
Datum: 09/2026