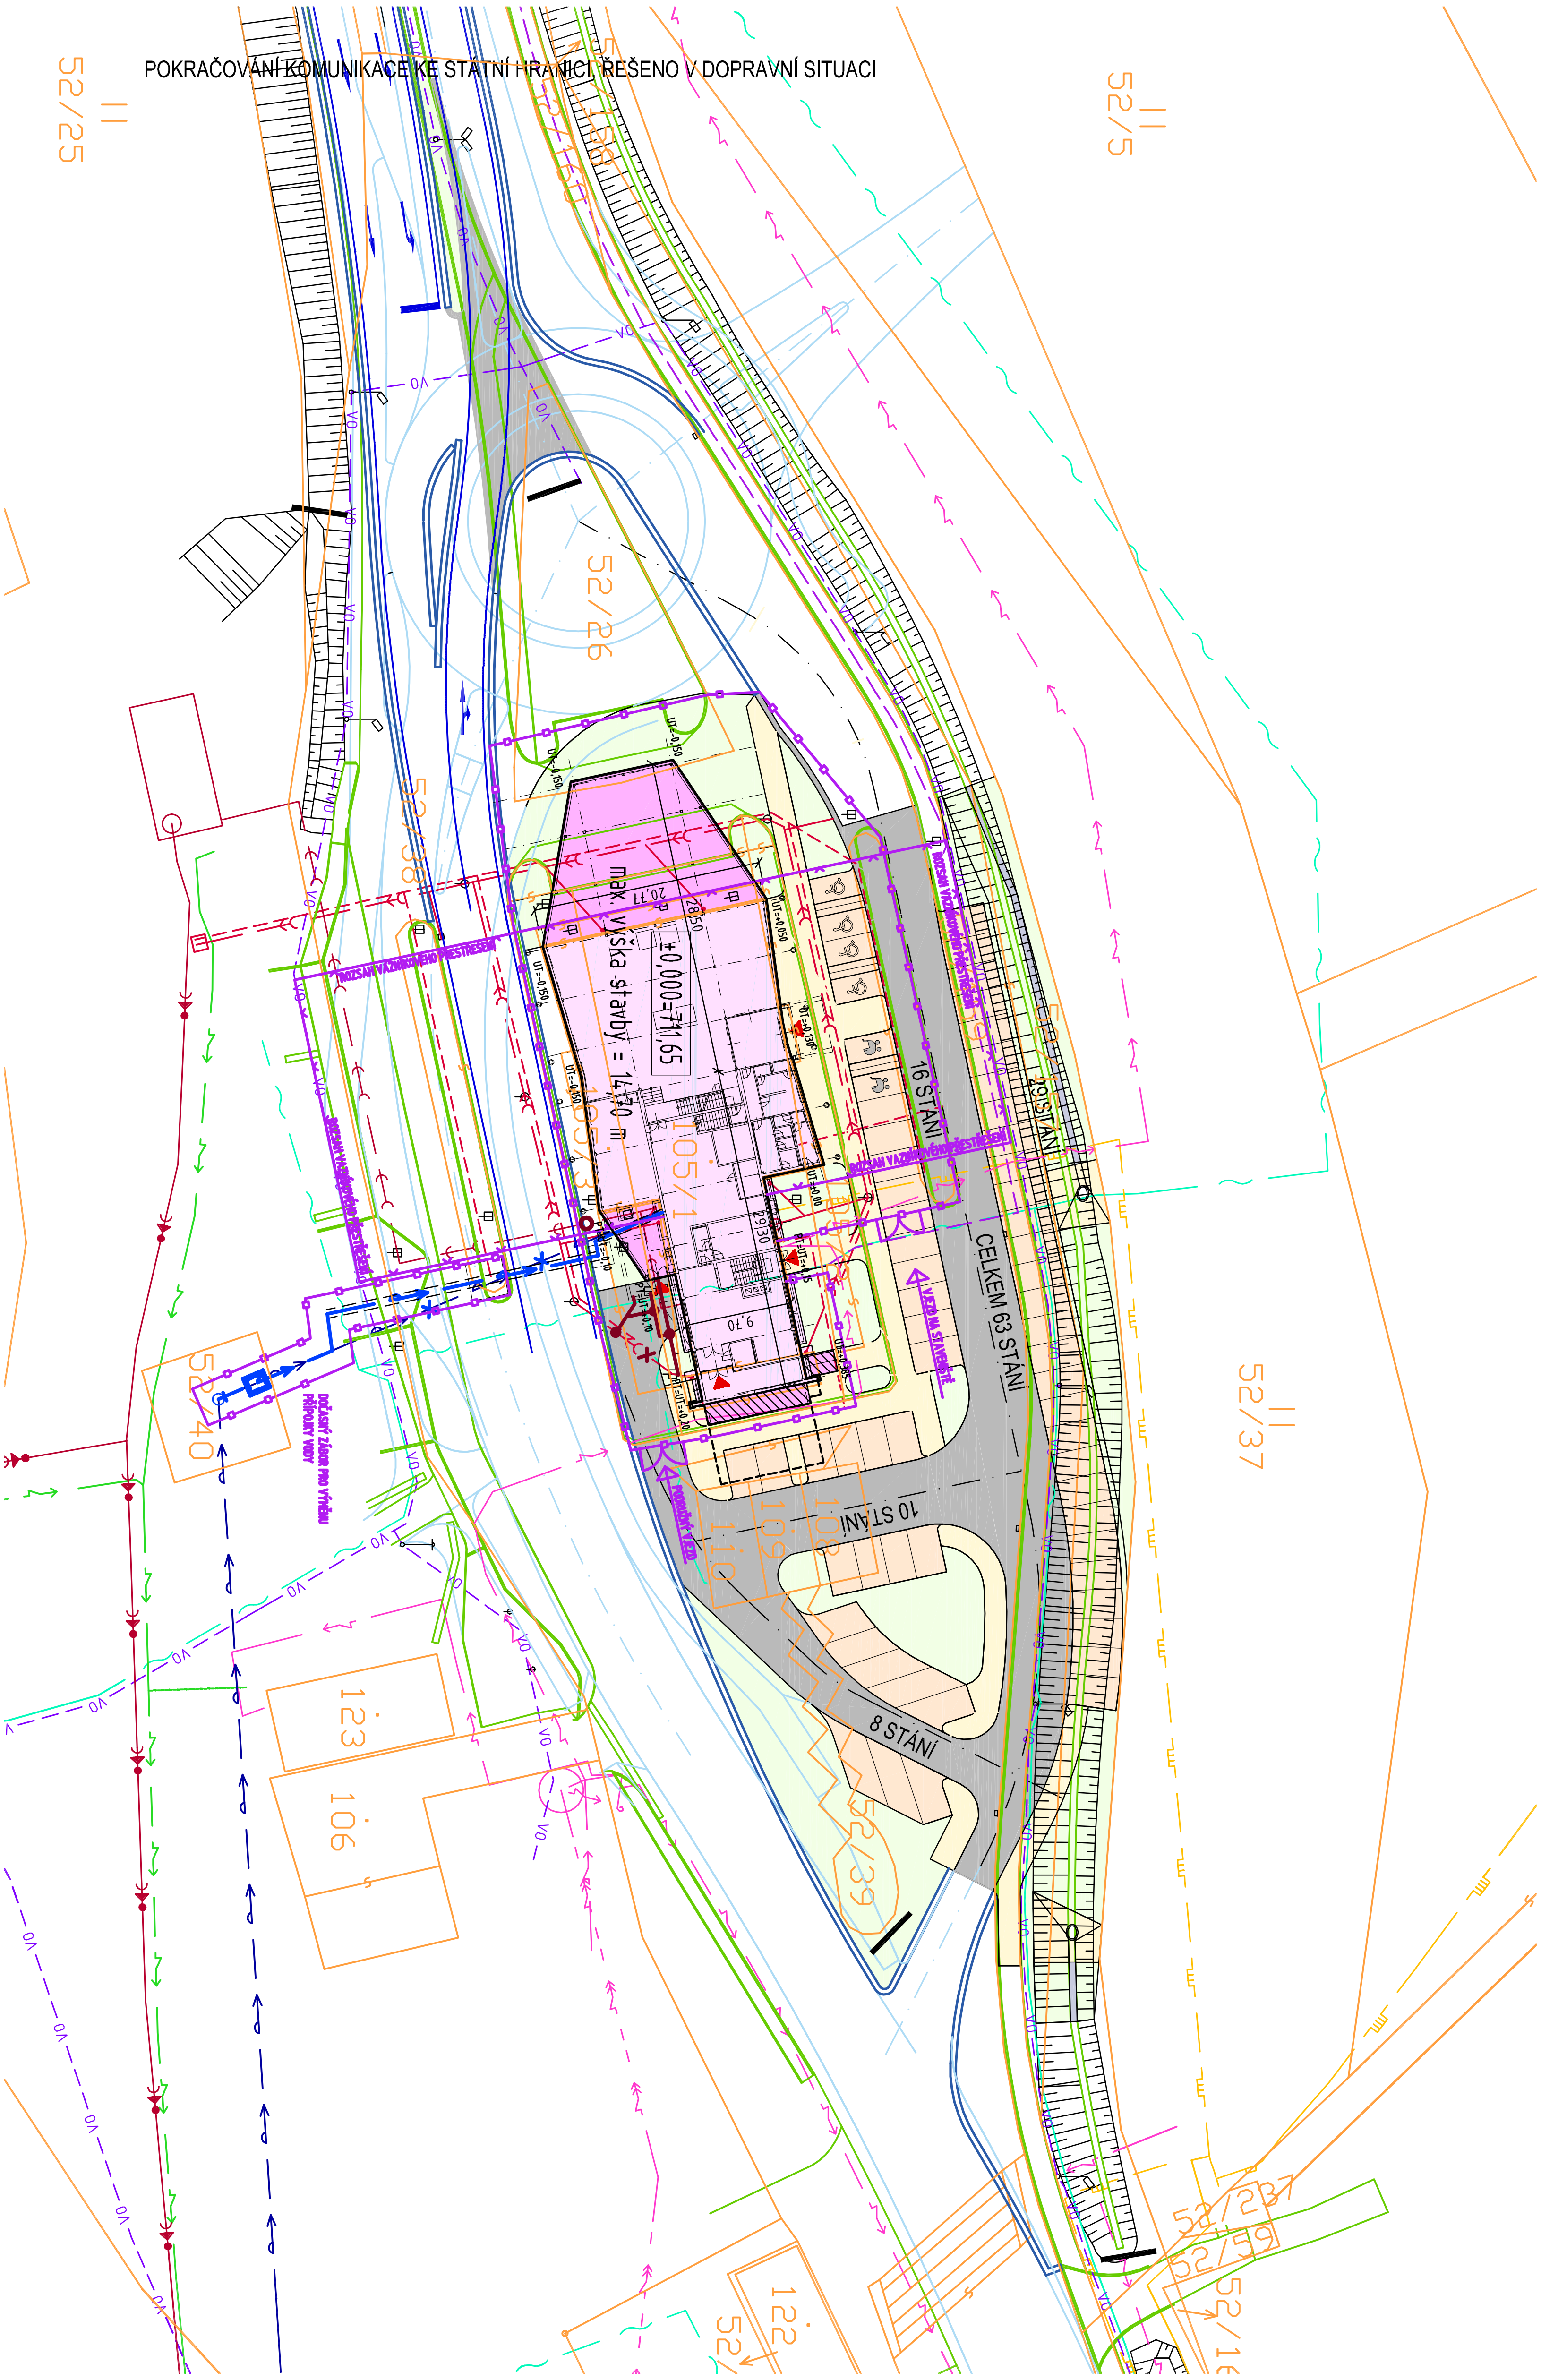


LEGENDA PLOCH :

- OBJEKT CELNICE - STÁVAJÍCÍ STAV
- OBJEKT CELNICE - PŘÍSTAVĚNÁ ČÁST
- ZPEVNĚNÁ PLOCHA - TERASA / RAMPA
- MÍSTNÍ A ÚČELOVÉ KOMUNIKACE - ŽIVIČNÝ POVRCH
- CHODNÍKY - BETONOVÁ DLAŽBA
- PARKOVACÍ STÁNÍ - BETONOVÁ DLAŽBA
- ZATRAVNĚNÁ PLOCHA
- ŽLABOVKA
- VSTUP
- DOPRAVNÍ ŘEŠENÍ - VÝHLED
- DOPRAVNÍ ŘEŠENÍ - STÁVAJÍCÍ KOMUNIKACE
- DOPRAVNÍ ŘEŠENÍ - ÚPRAVA - SVODIDLA BETONOVÁ
- INFORMAČNÍ TABULE
- POŽÁRNĚ NEBEZPEČNÝ PROSTOR STAVBY

STÁVAJÍCÍ PODZEMNÍ INŽENÝRSKÉ SÍTĚ

- VODOVOD - OBECNÍ
- VODOVOD - DRÁŽNÍ
- KANALIZACE SPLAŠKOVÁ
- KANALIZACE SPLAŠKOVÁ - VÝTLAK
- KANALIZACE DEŠŤOVÁ
- KANALIZACE DEŠŤOVÁ - DRENÁŽ
- PLYNOVOD STL
- PLYNOVOD VTL
- PODZEMNÍ EL. KABEL NN DO 1 kV
- NADZEMNÍ EL. KABEL VN DO 35 kV
- PODZEMNÍ EL. KABEL - CIZÍ
- PODZEMNÍ EL. KABEL - CIZÍ - VÝTLAK KANALIZACE
- PODZEMNÍ TELEKOMUNIKAČNÍ VEDENÍ O2
- KABEL PROPOJENÍ CELNIC PODZEMNÍ
- VO — PODZEMNÍ KABEL VEŘEJNÉHO OSVĚTLENÍ
- STÁVAJÍCÍ SVĚTLO VEŘEJNÉHO OSVĚTLENÍ
- POKLOPY ŠACHET KANALIZACE

NAVRŽENÉ PODZEMNÍ INŽENÝRSKÉ SÍTĚ

- VÝMĚNA PŘÍPOJKY VODOVODU
- ÚPRAVY KANALIZACE

LEGENDA ZOV :

- OPLOCENÍ STAVENIŠTĚ