

V Železné Rudě 23. 02. 2023


Město Železná Ruda zveřejňuje podle § 39 odst. 1 zákona č. 128/2000 Sb., o obcích, ve znění pozdějších předpisů, svůj **záměr**:

PRONAJMOUT v k. ú. Špičák

část pozemku p. č. 443/7 o výměře 14719 m²,
část pozemku p. č. 1367/1 o výměře 810 m²,
část pozemku p. č. 1442 o výměře 5456 m²,
část pozemku p. č. 1500 o výměře 2507 m²,
část pozemku p. č. 1505 o výměře 443 m²,
část pozemku p. č. 1552 o výměře 356 m²,
pozemek p. č. 443/5 o výměře 685 m²,
pozemek p. č. 443/6 o výměře 322 m²,
pozemek p. č. 443/10 o výměře 9722 m²,
pozemek p. č. 443/11 o výměře 2537 m²,
pozemek p. č. 443/14 o výměře 2411 m²,
pozemek p. č. 471/12 o výměře 8210 m²,
pozemek p. č. 1548 o výměře 85 m²,
pozemek p. č. 1549 o výměře 238 m²,
pozemek p. č. 1550 o výměře 305 m²,
pozemek p. č. 443/5 o výměře 685 m²,
pozemek p. č. 443/5 o výměře 685 m²,

za účelem provozování areálu SKI BIKE Špičák.

Další informace je v případě zájmu možné získat u majetkového odboru města Železná Ruda, kontaktní osoba vedoucí majetkového odboru p. Jakub Frenzl, tel. 376361221, e-mail: frenzl@zeleznaruda.cz

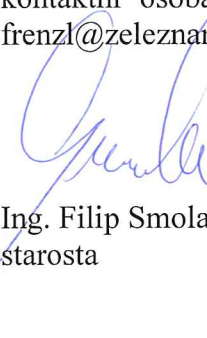
Ing. Filip Smola
starosta



vyvěšeno na úřední desce:


sejmuto z úřední desky:

Příloha č.2

Výkres ploch dotčených nájmem

443/10 parcelní číslo dotčené parcely

B označení dílu částečně dotčené parcely

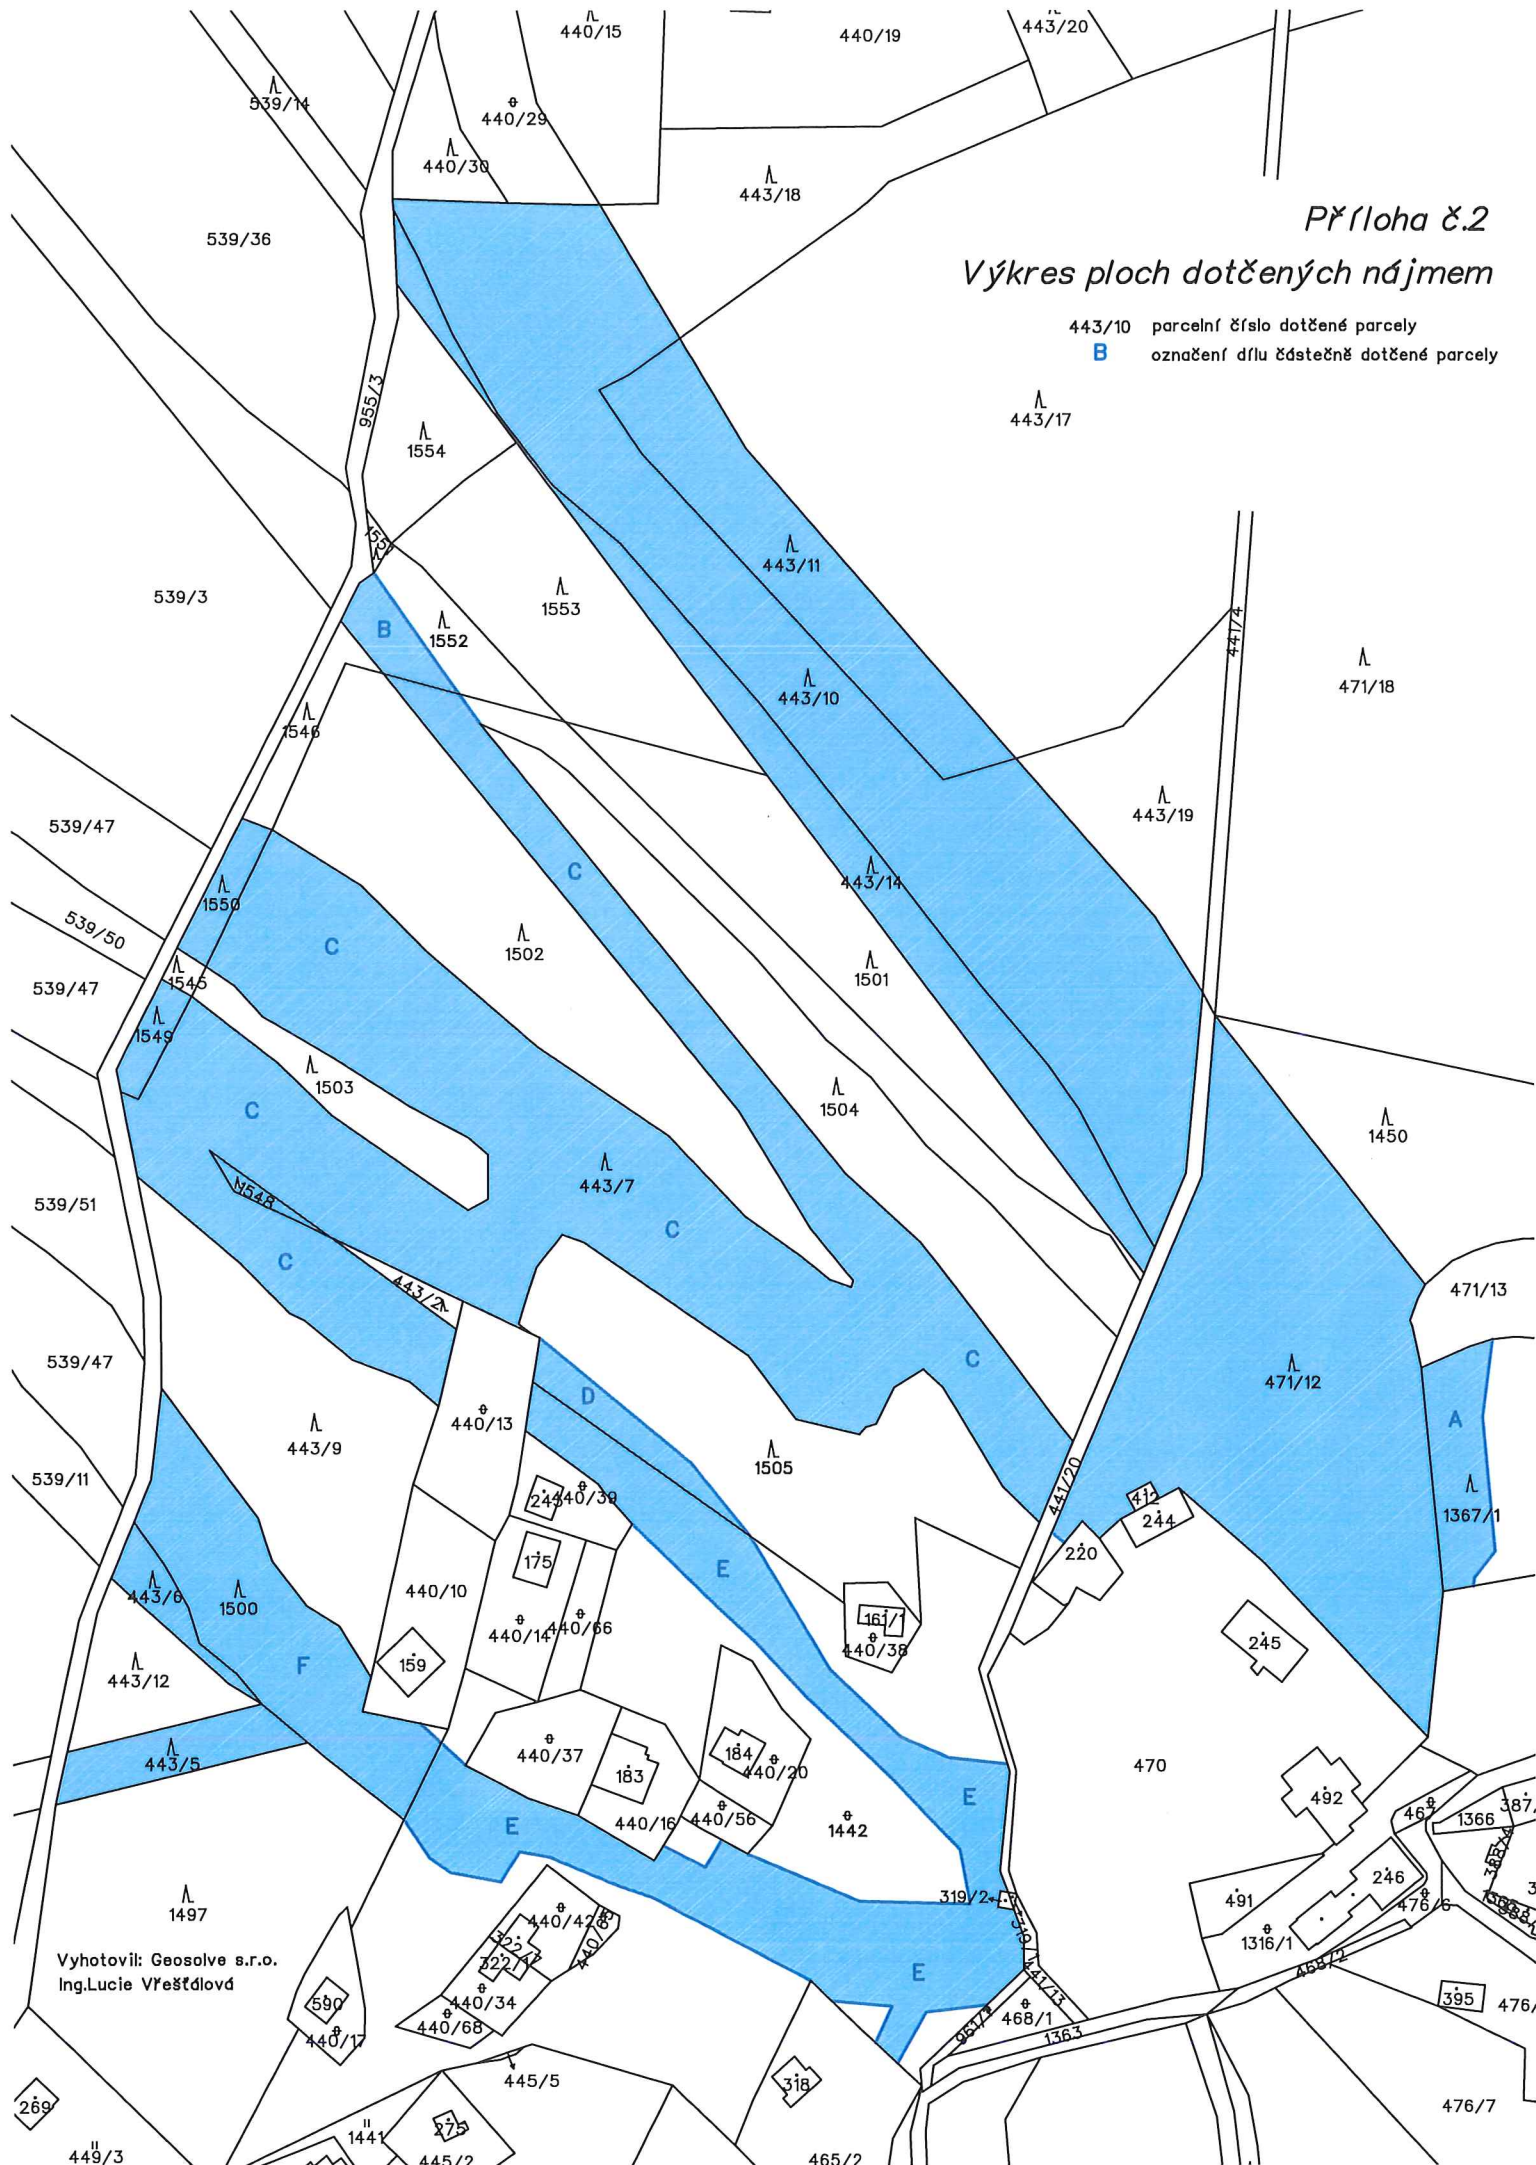

Vyhotovil: Geosolve s.r.o.
Ing. Lucie Vřeštilová